


ZIE BIJZONDERE
VOORWAARDE(N)

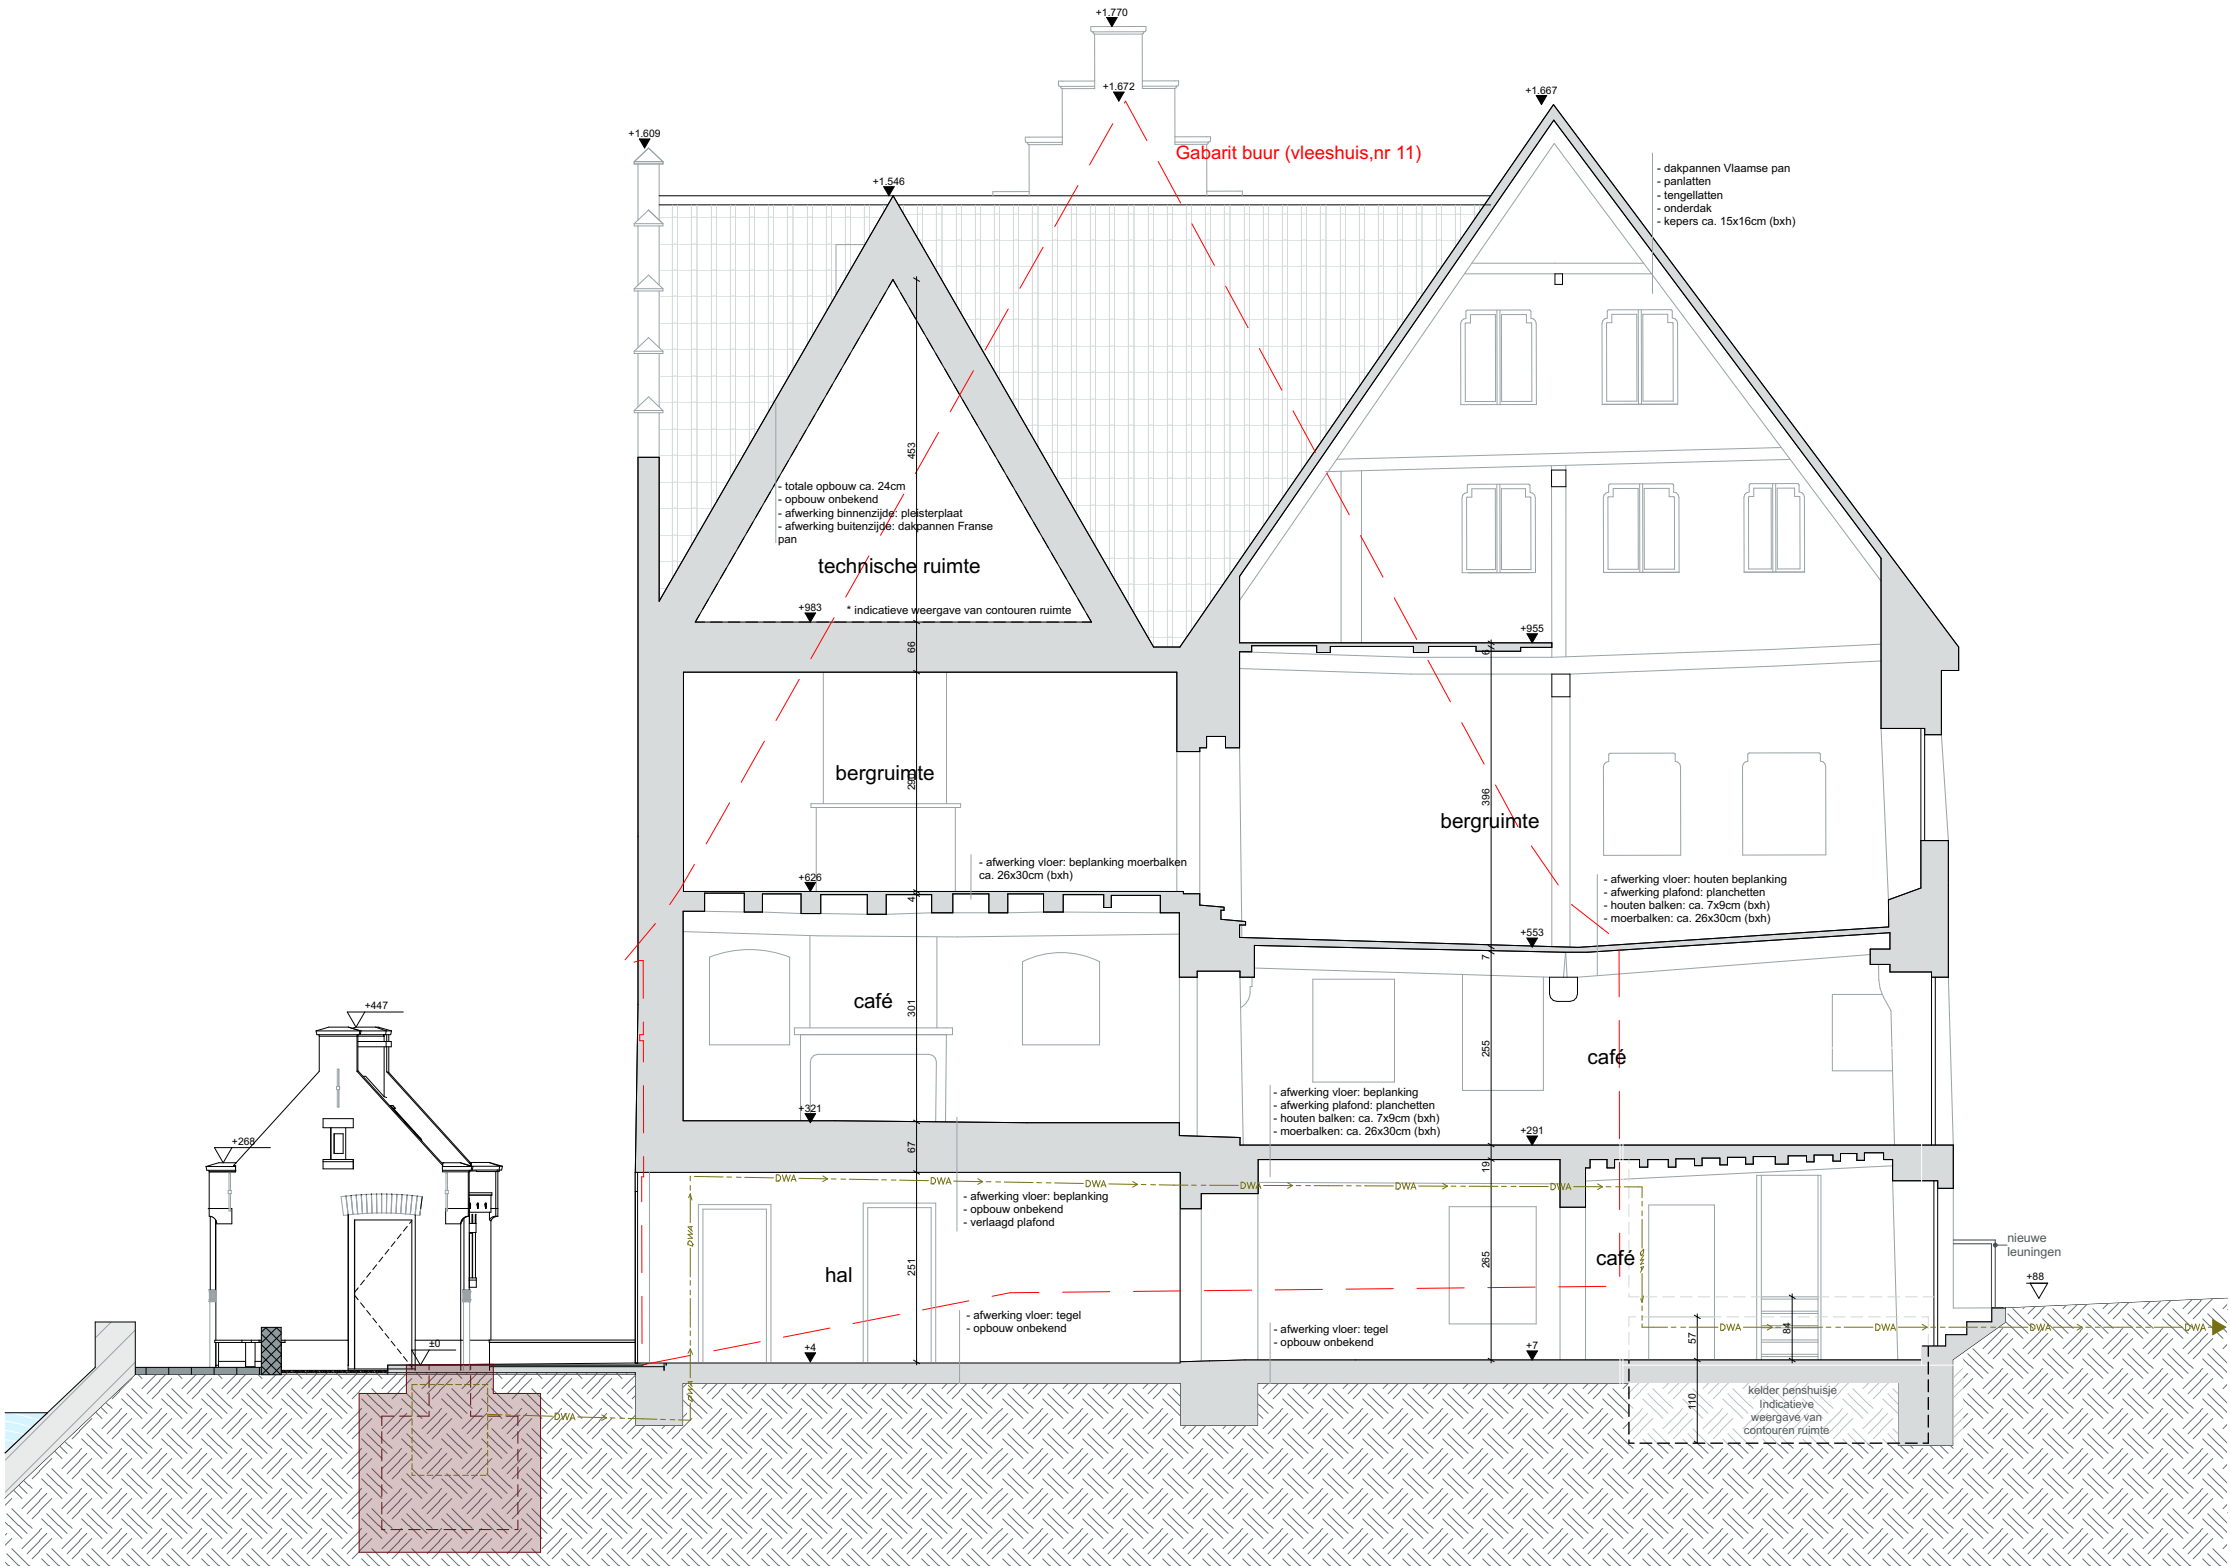

Nulpas = vloerpeil begane grond
0 1 2 3 4 5 m

Bouwplaats	Opdrachtgever	Project Pensmarkt 3, 5, 7 en 9 te Gent			
Pensmarkt 3+5 / 7+9 9000, Gent	Stad Gent Brouwerij haacht	Snede 2	datum 19/03/2025	schaal 1:100	afmetingen in cm
		Snedes - N	OA_PENSMARKT_S_N_S2_862 2317 2318		