


ZIE BIJZONDERE
VOORWAARDE(N)

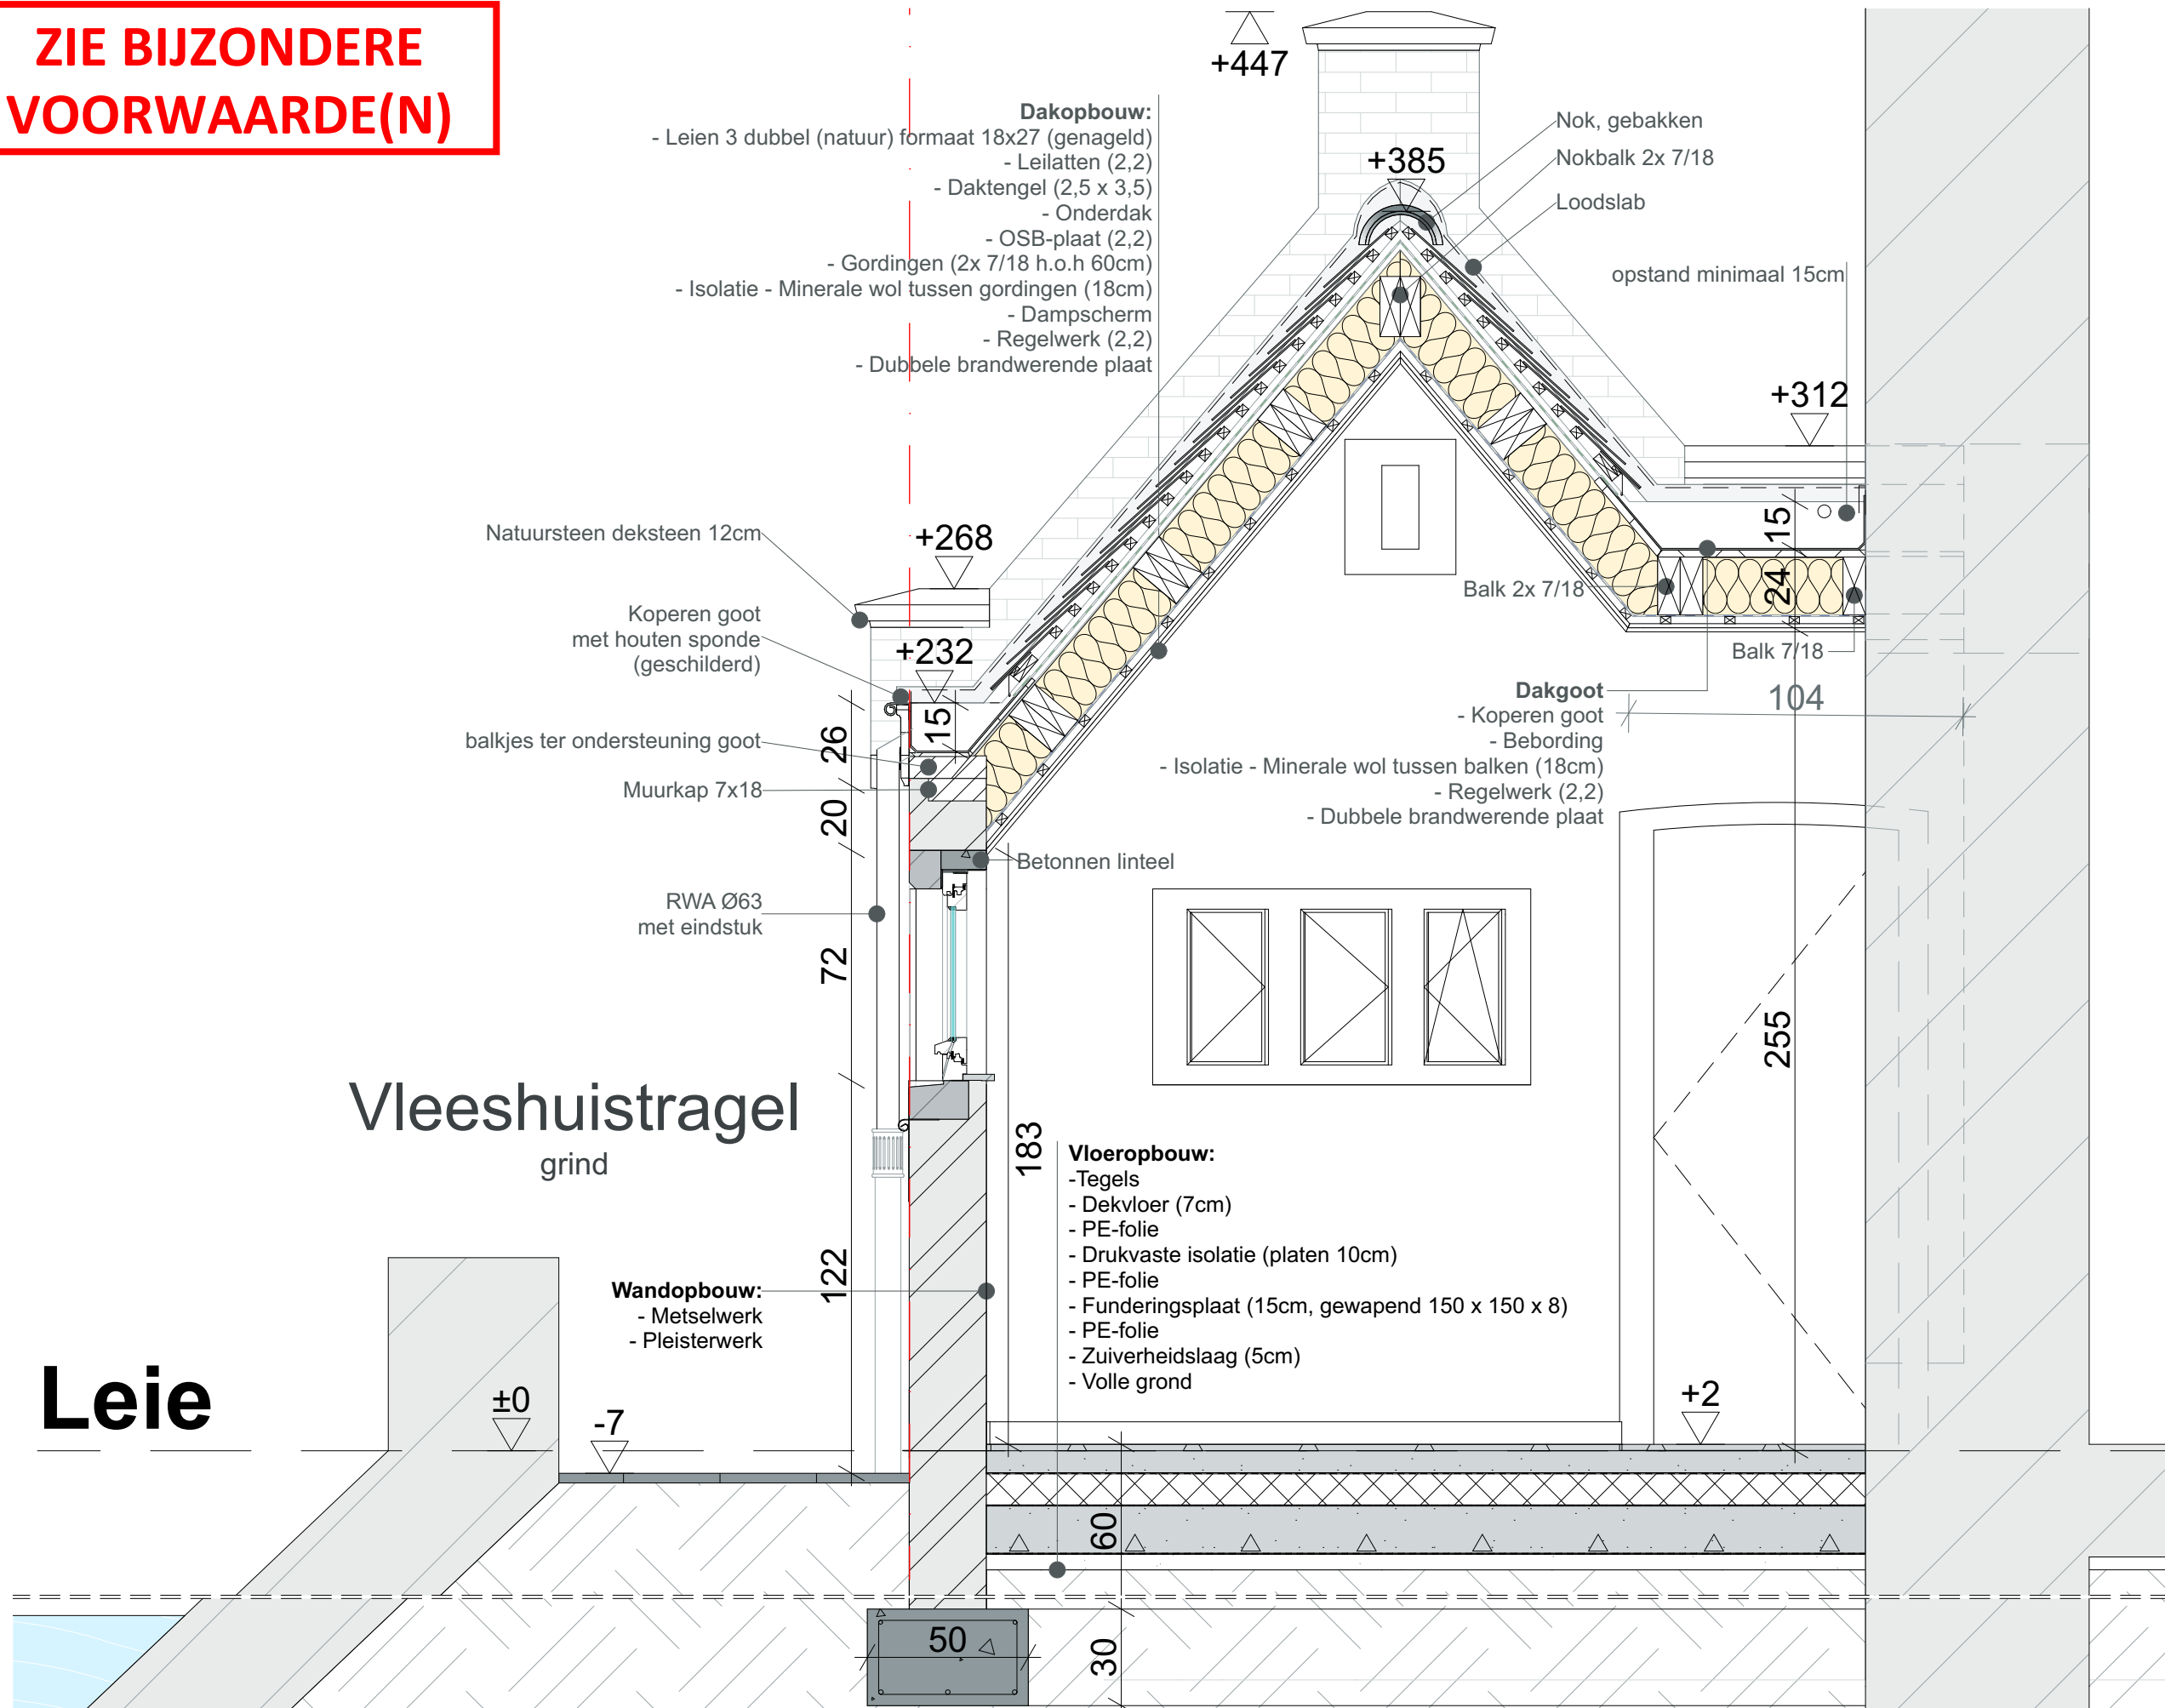

Bouwplaats	Opdrachtgever	Project	Snedes - N		
Pensmarkt 3+5 / 7+9 9000, Gent	Stad Gent Brouwerij haacht	Pensmarkt 3, 5, 7 en 9 te Gent Snedes Annexen 3,5	datum 19/03/2025	schaal 1:20	afmetingen in cm
			OA_PENSMARKT_S_N_AL_862 2317 2318		