


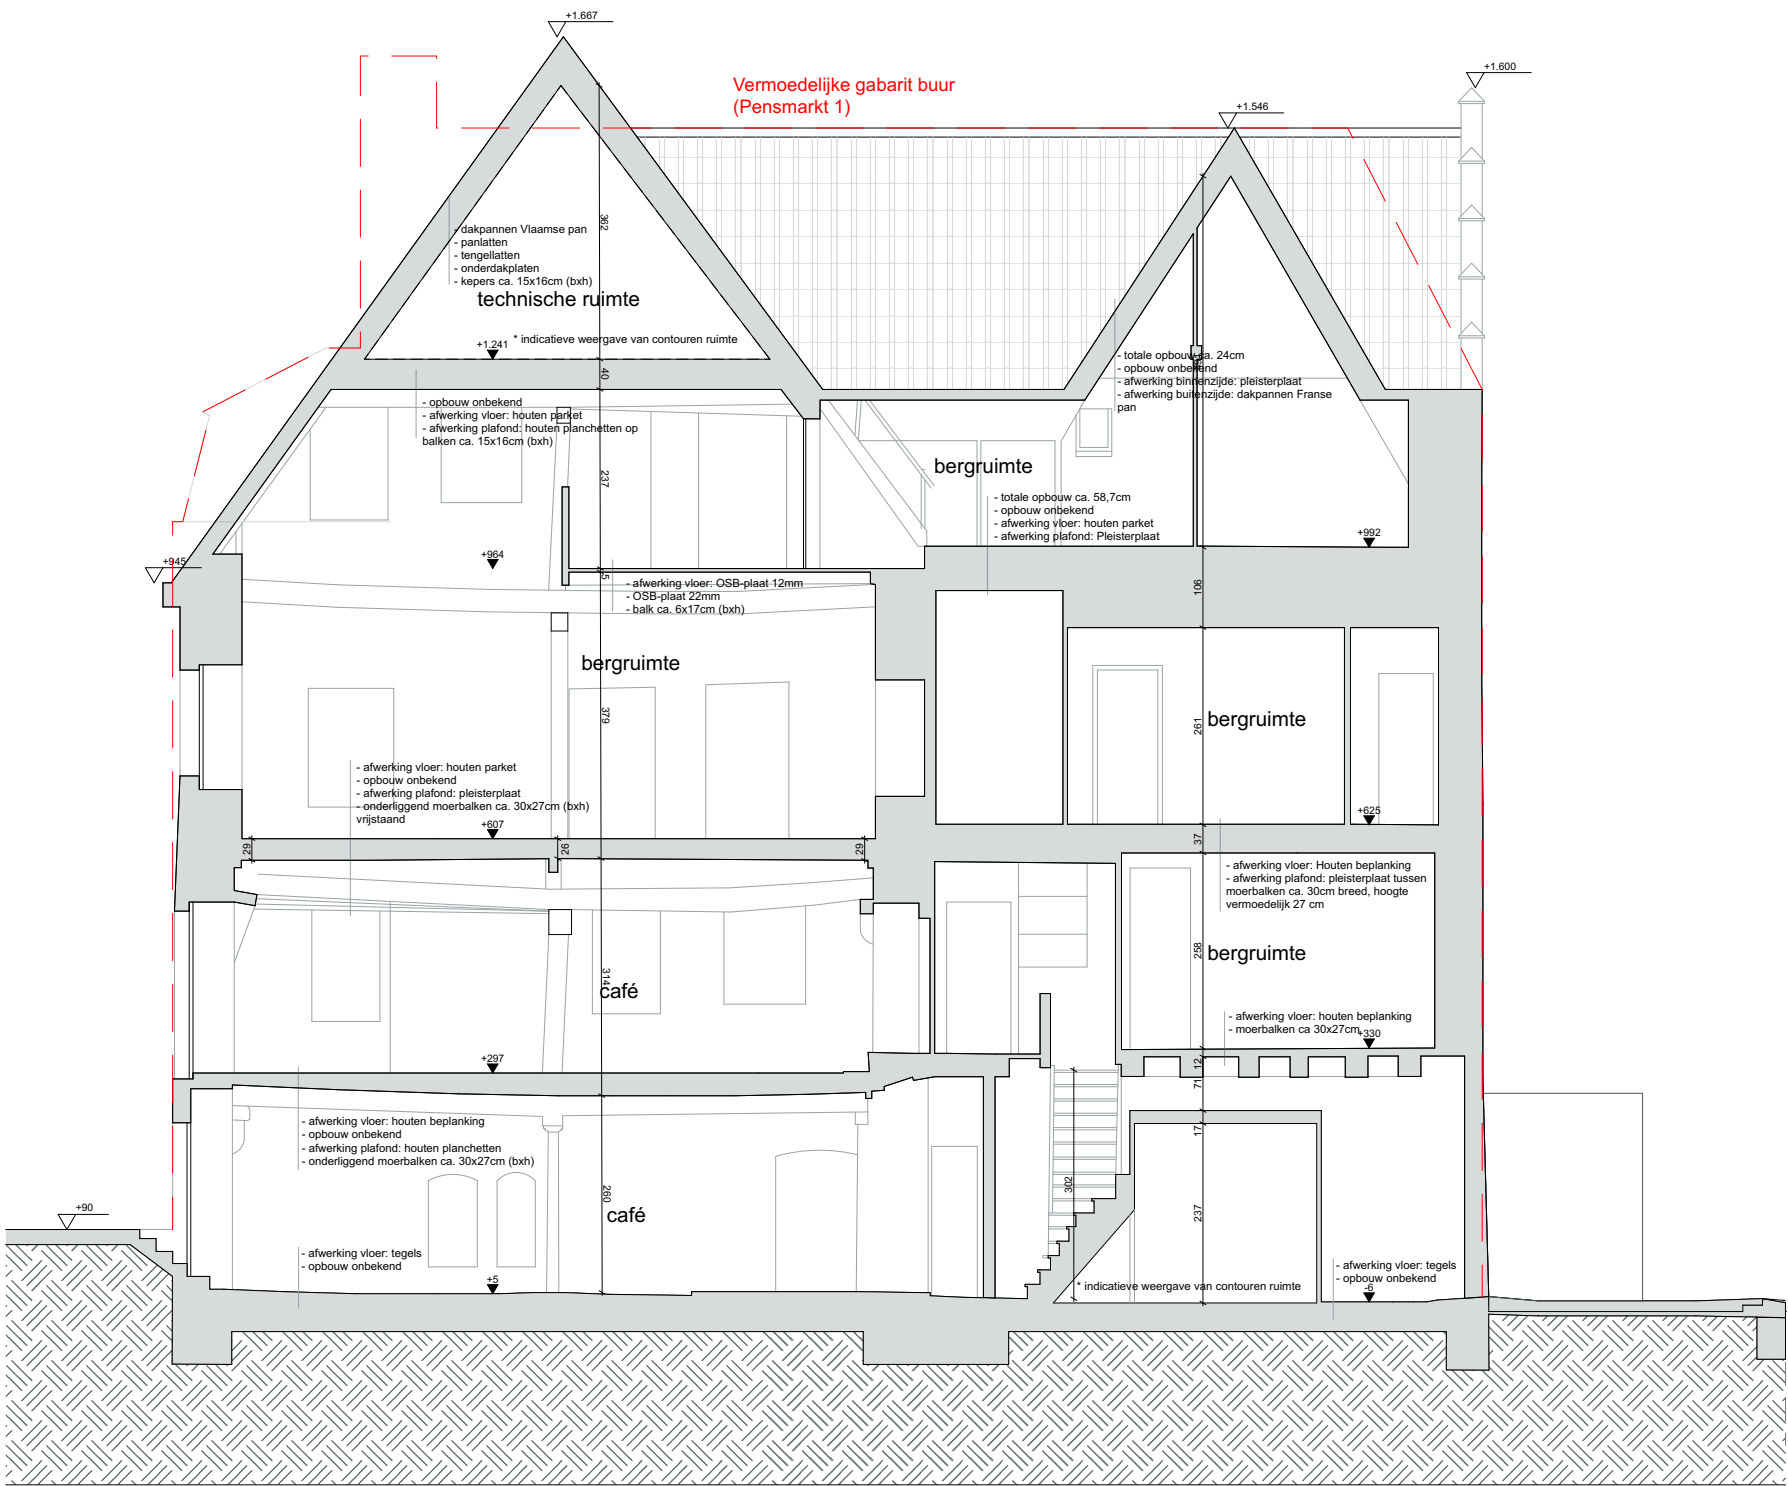

Nulpas = vloerpeil begane grond

0 1 2 3 4 5 m

Bouwplaats	Opdrachtgever	Project Pensmarkt 3, 5, 7 en 9 te Gent		
Pensmarkt 3+5 / 7+9 9000, Gent	Stad Gent Brouwerij haacht	Snede 1	datum 19/03/2025	schaal 1:100
		Snedes - B	afmetingen in cm	
			OA_PENSMARKT_S_B_S1_862 2317 2318	