


# ZIE BIJZONDERE VOORWAARDE(N)

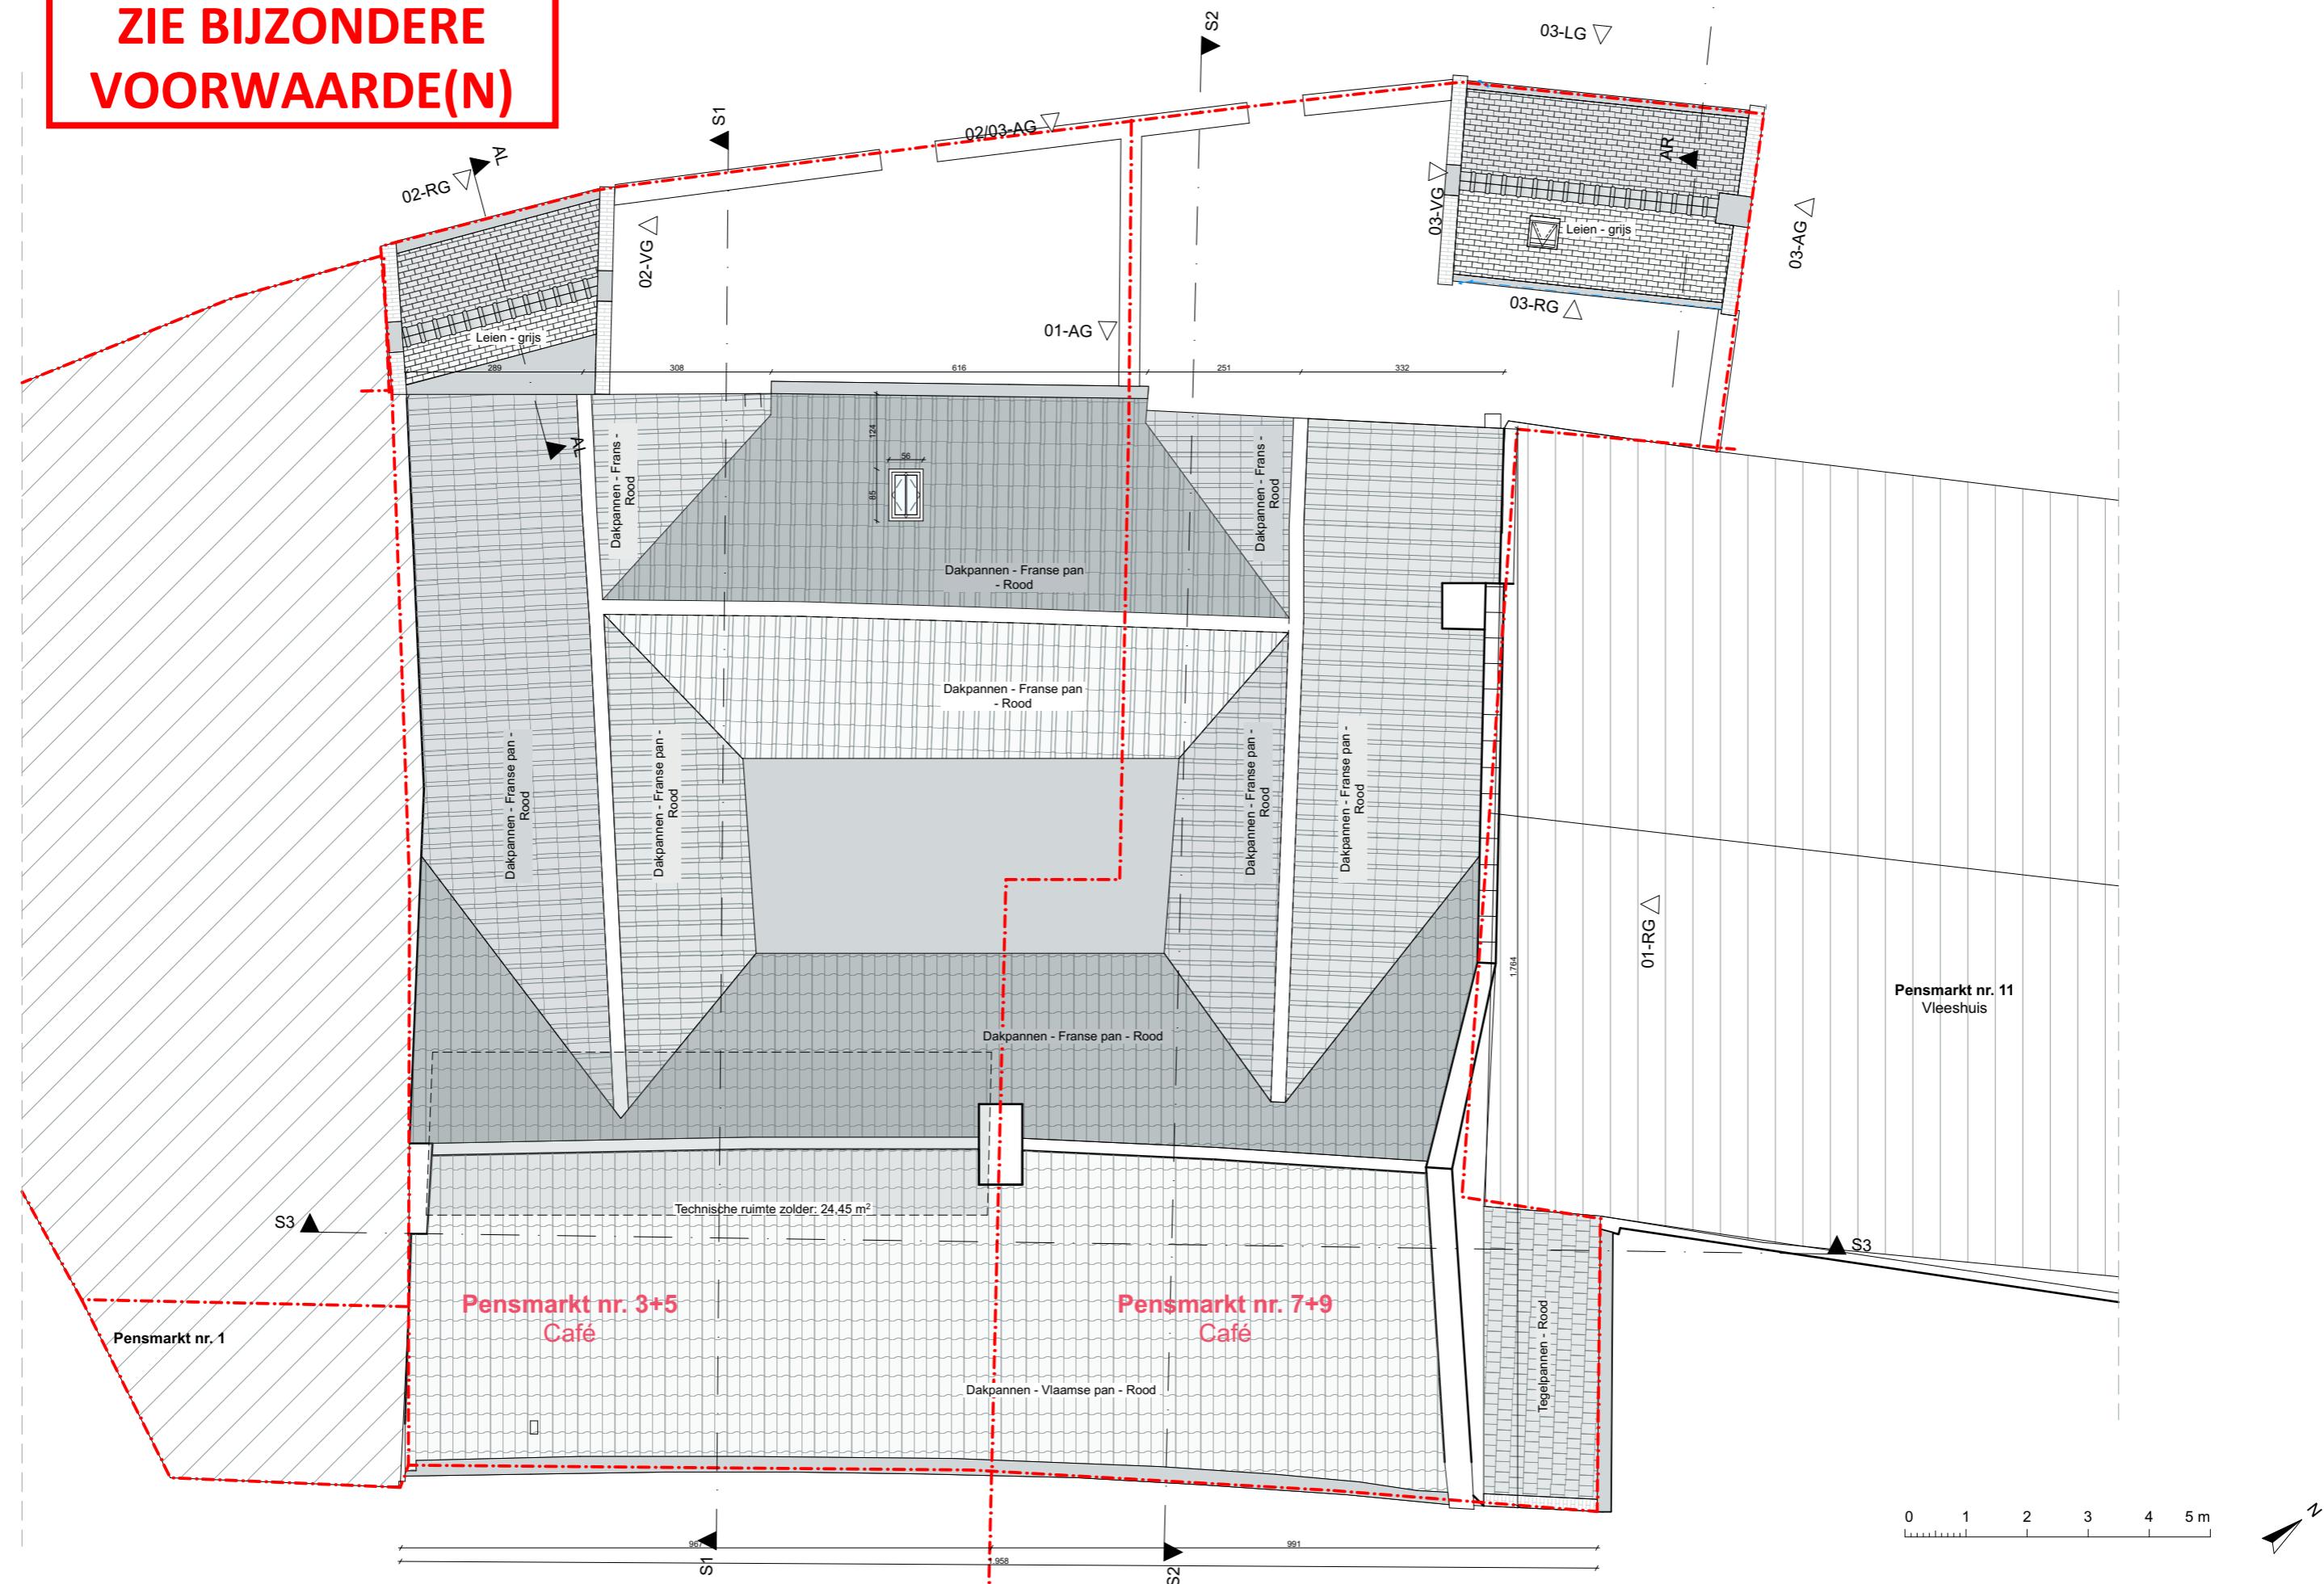

 <b>Bressers</b> <b>Erfgoed</b> <p>Kasteellaan 479 — 9000 Gent  T +32 (0)9 225 94 54 — bresserserfgoed.be</p>	<p><b>Bouwplaats</b></p> <p><b>Pensmarkt 3+5 / 7+9 9000, Gent</b></p>	<p><b>Opdrachtgever</b></p> <p><b>Stad Gent Brouwerij haacht</b></p>	<p><b>Project Pensmarkt 3, 5, 7 en 9 te Gent</b></p> <p><b>Dakenplan</b></p> <p><b>Plannen - N</b></p> <p><b>OA_PENSMARKT_P_N_4_862 2317 2318</b></p>
			<p>datum <b>19/03/2025</b></p> <p>schaal <b>1:100</b></p> <p>afmetingen <b>in cm</b></p>