


**ZIE BIJZONDERE
VOORWAARDE(N)**

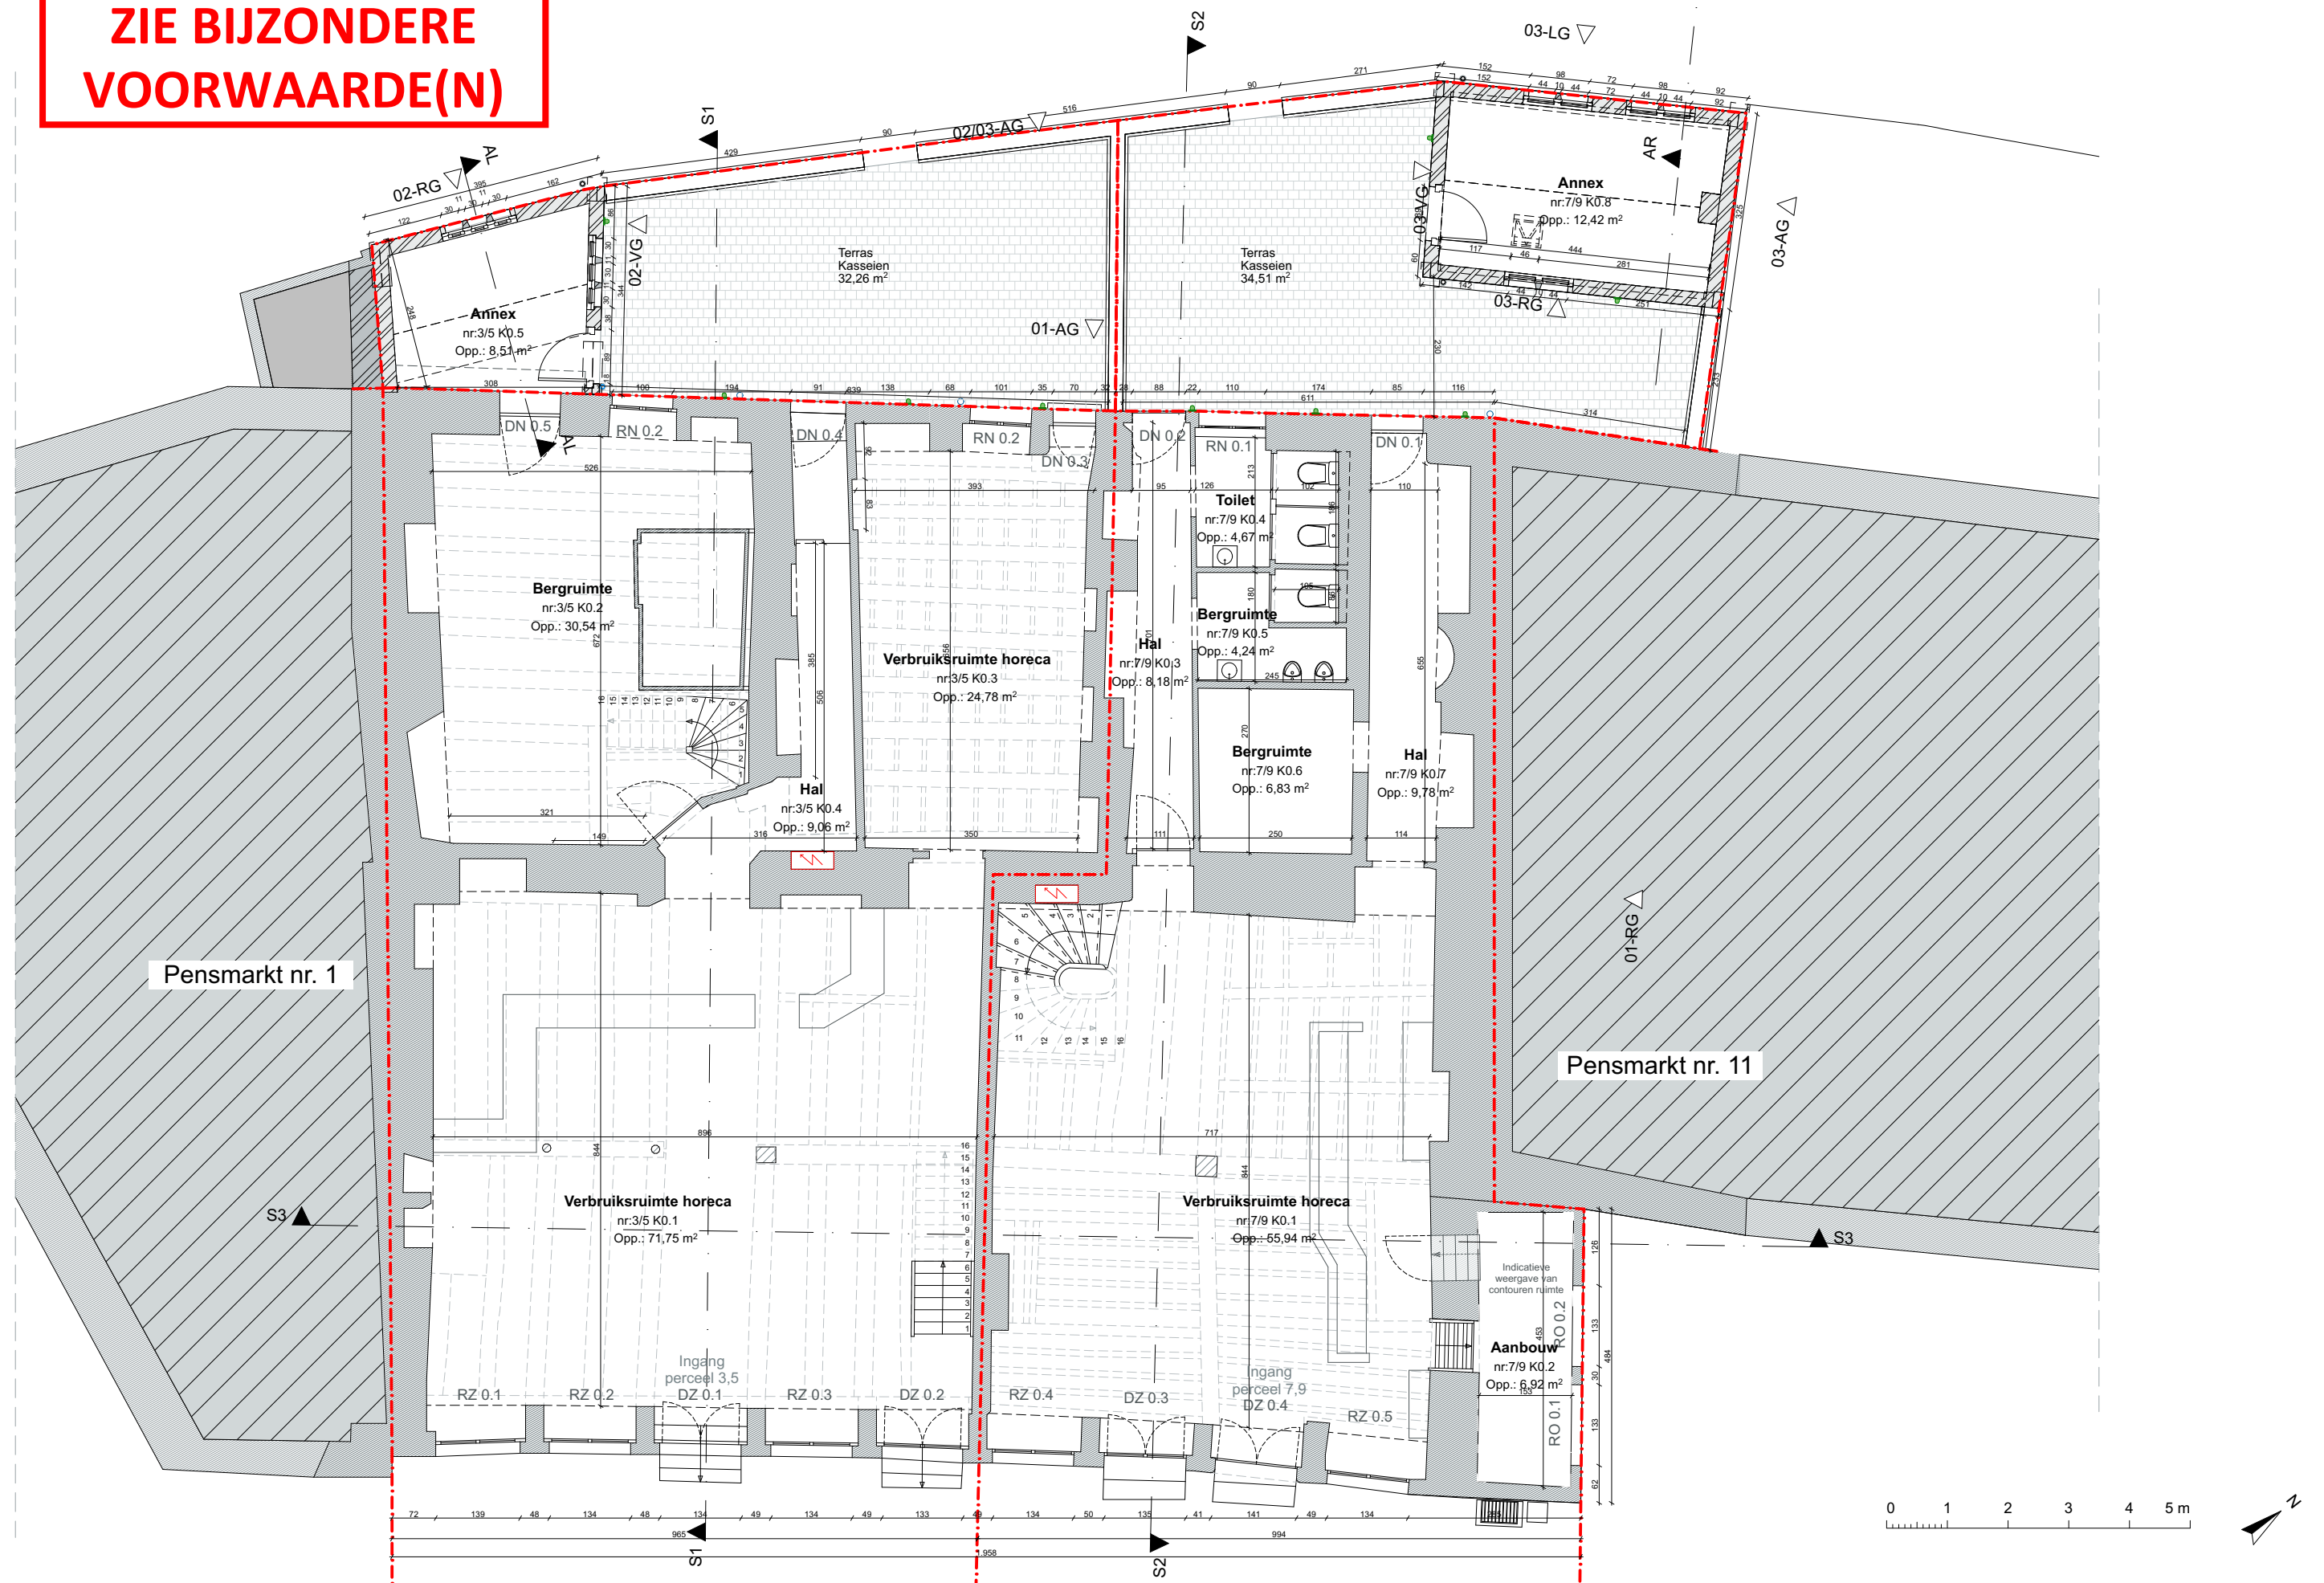

Bressers
Erfgoed Kasteellaan 479 — 9000 Gent
T +32 (0)9 225 94 54 — bresserserfgoed.be

Bouwplaats

Pensmarkt 3+5 / 7+9
9000, Gent

Opdrachtgever

Stad Gent
Brouwerij haacht

Project	Pensmarkt 3, 5, 7 en 9 te Gent
---------	---------------------------------------

Gelijkvloers

Plannen - N

datum **19/03/2025**

schaal 1:100

afmetingen in cm

OA_PENSMARKT_P_N_0_862 2317 2318