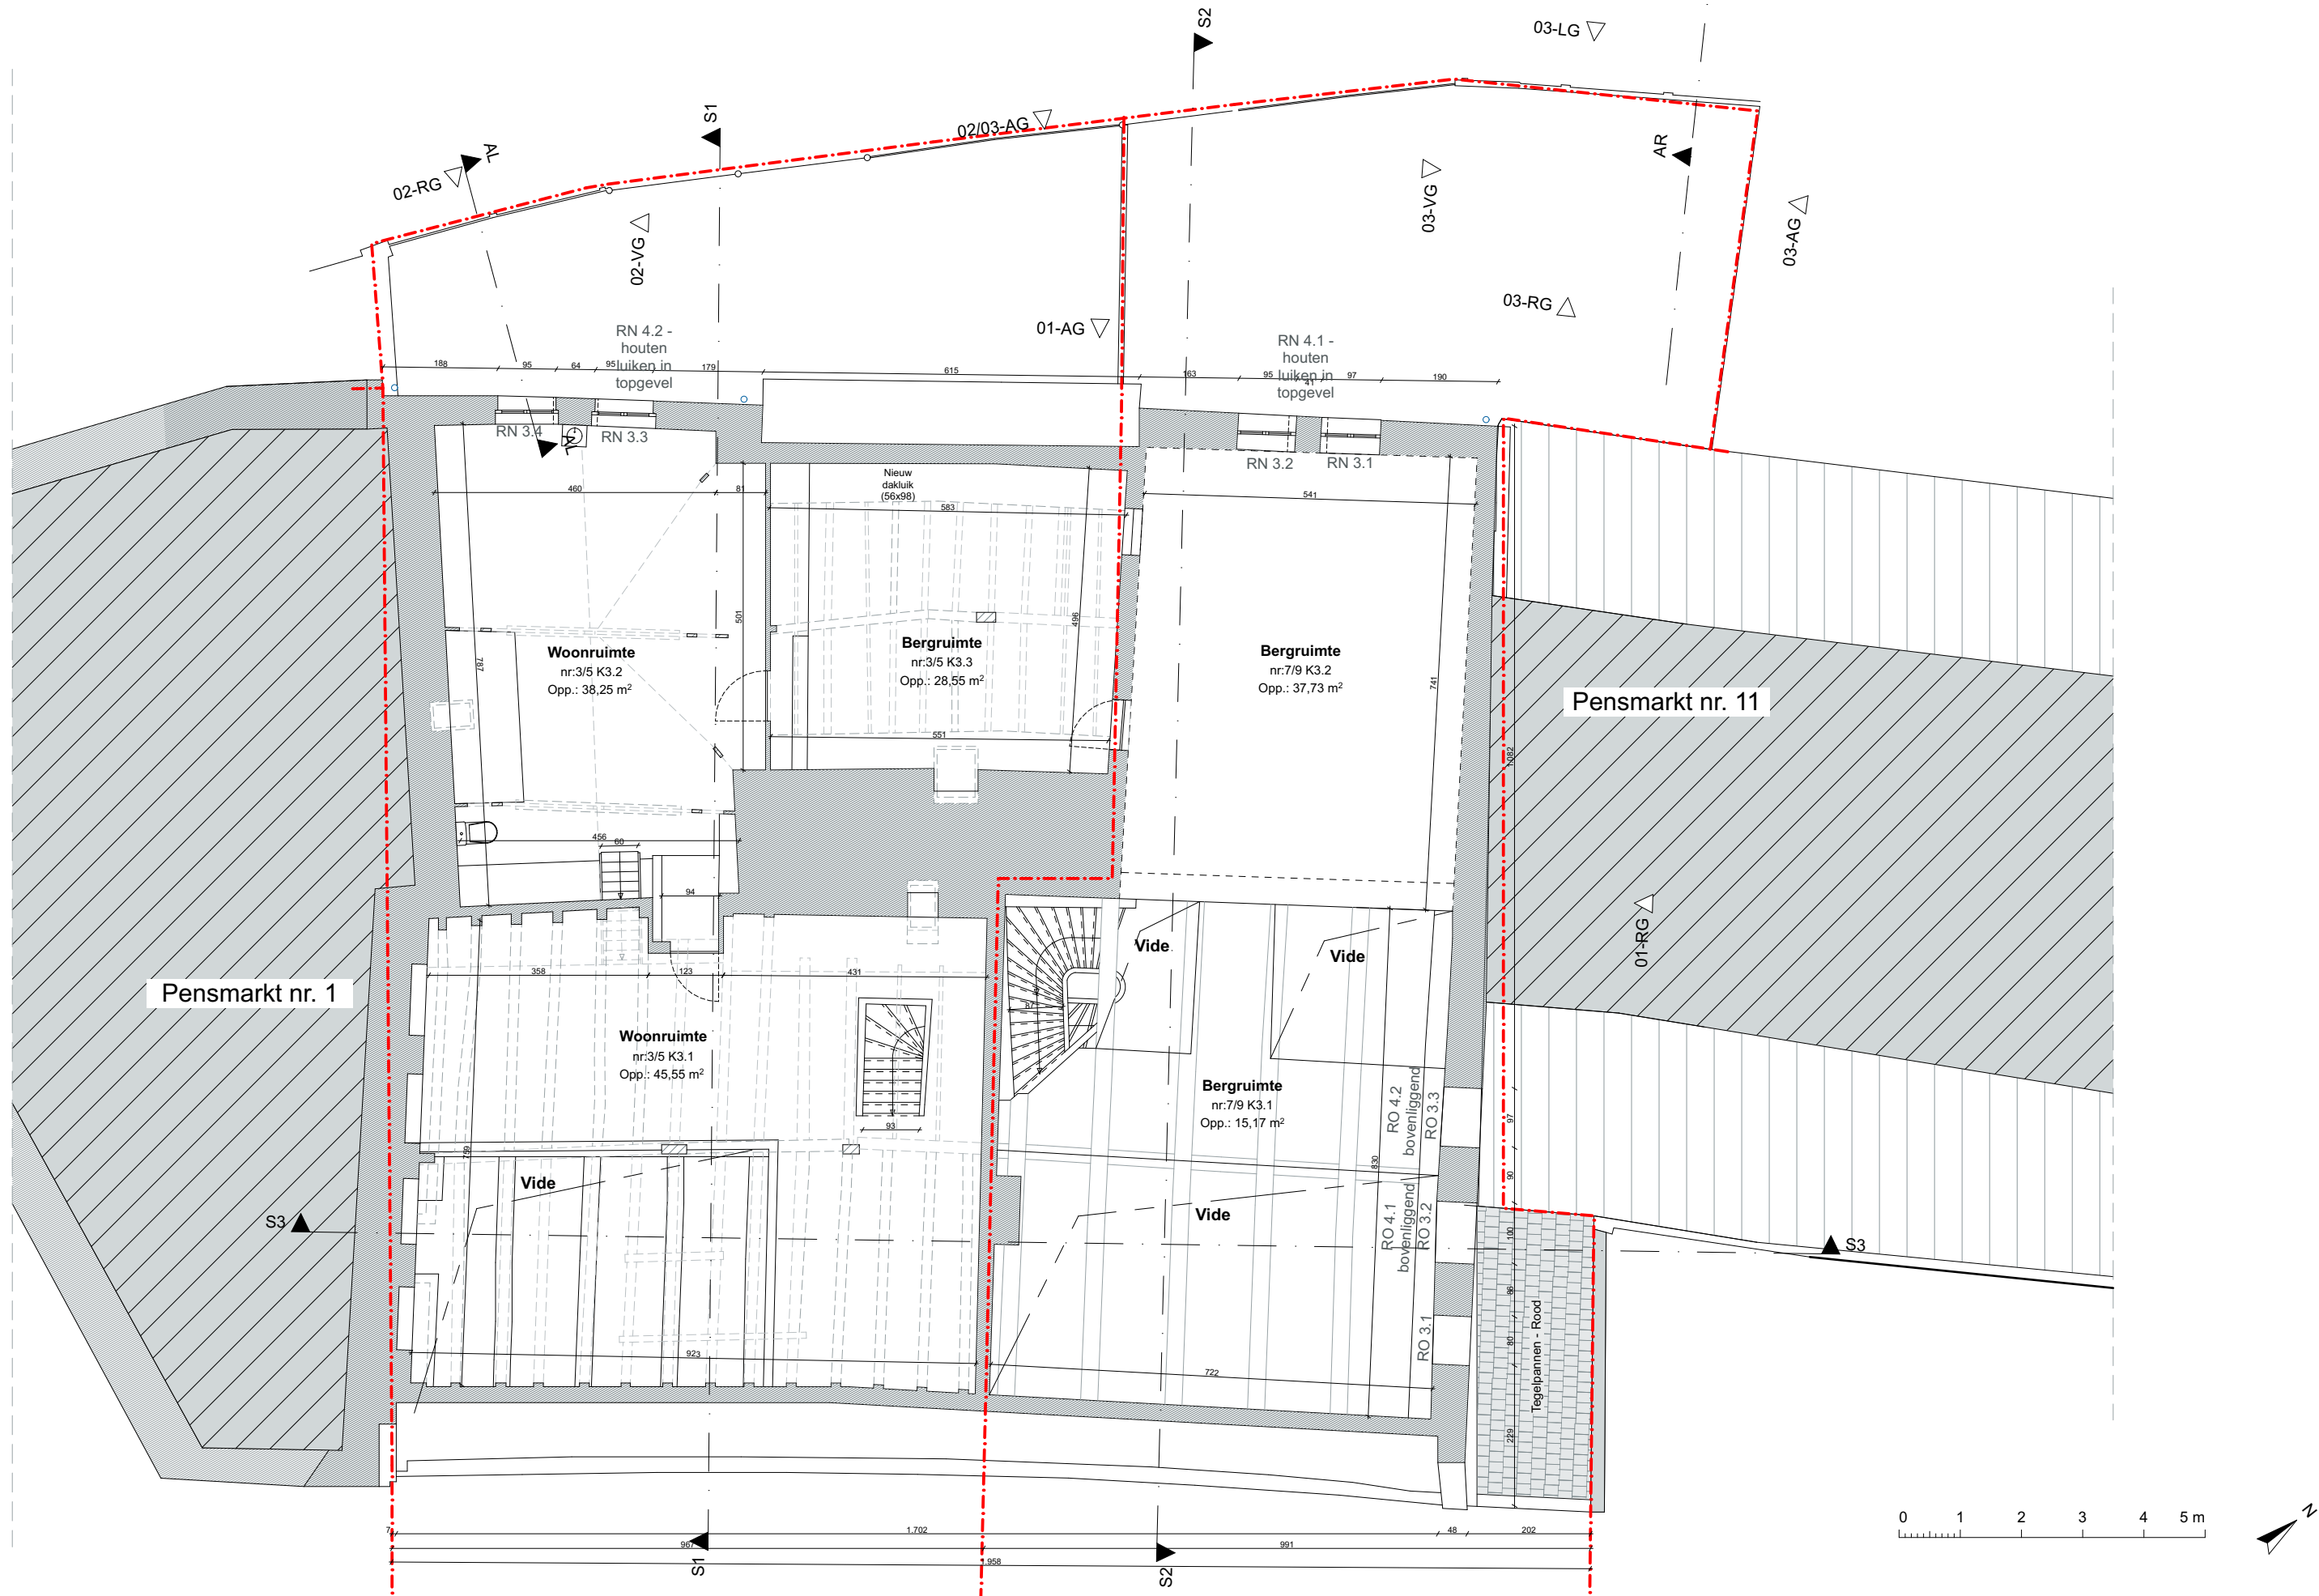


Bouwplaats Pensmarkt 3+5 / 7+9 9000, Gent	Opdrachtgever Stad Gent Brouwerij haacht	Project Pensmarkt 3, 5, 7 en 9 te Gent Zolder Plannen - B	datum 19/03/2025	schaal 1:100	afmetingen in cm
OA_PENSMARKT_P_B_3_862 2317 2318					