

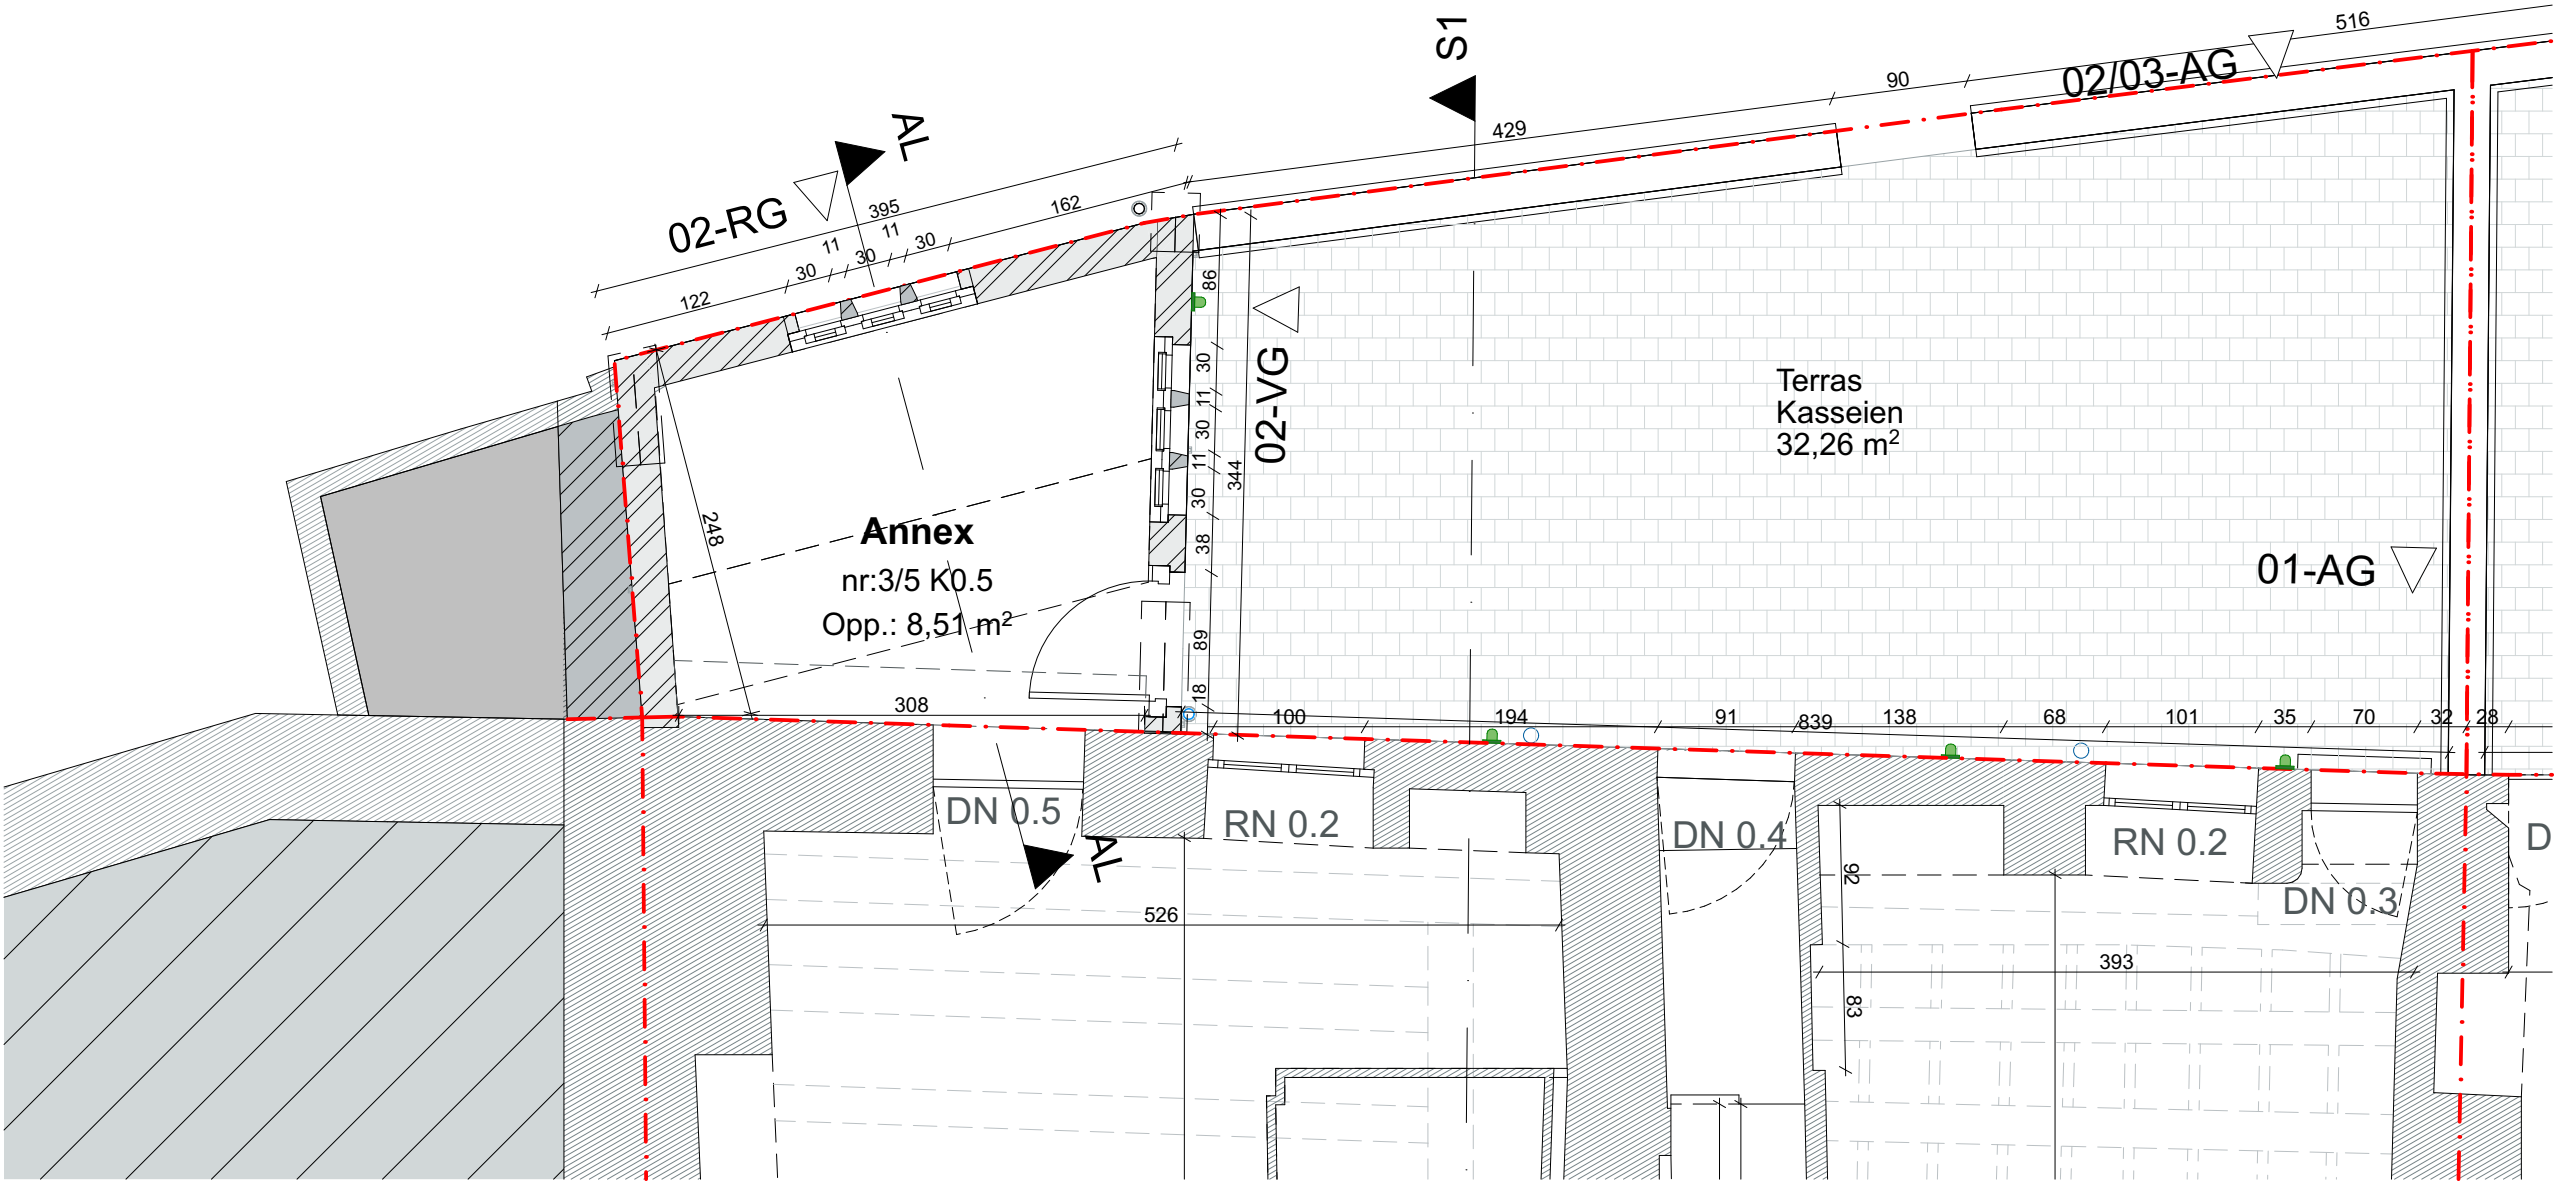


ZIE BIJZONDERE
VOORWAARDE(N)

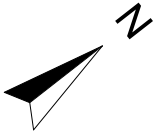

Annex links

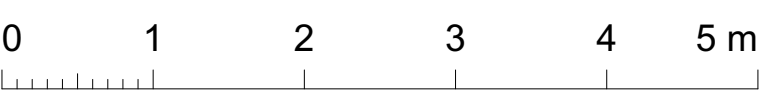

Bouwplaats	Opdrachtgever	Project Pensmarkt 3, 5, 7 en 9 te Gent			
Pensmarkt 3+5 / 7+9 9000, Gent	Stad Gent Brouwerij haacht	Gelijkvloers	datum 19/03/2025	schaal 1:50	afmetingen in cm
		Plannen - N	OA_PENSMARKT_P_N_0_862 2317 2318		