

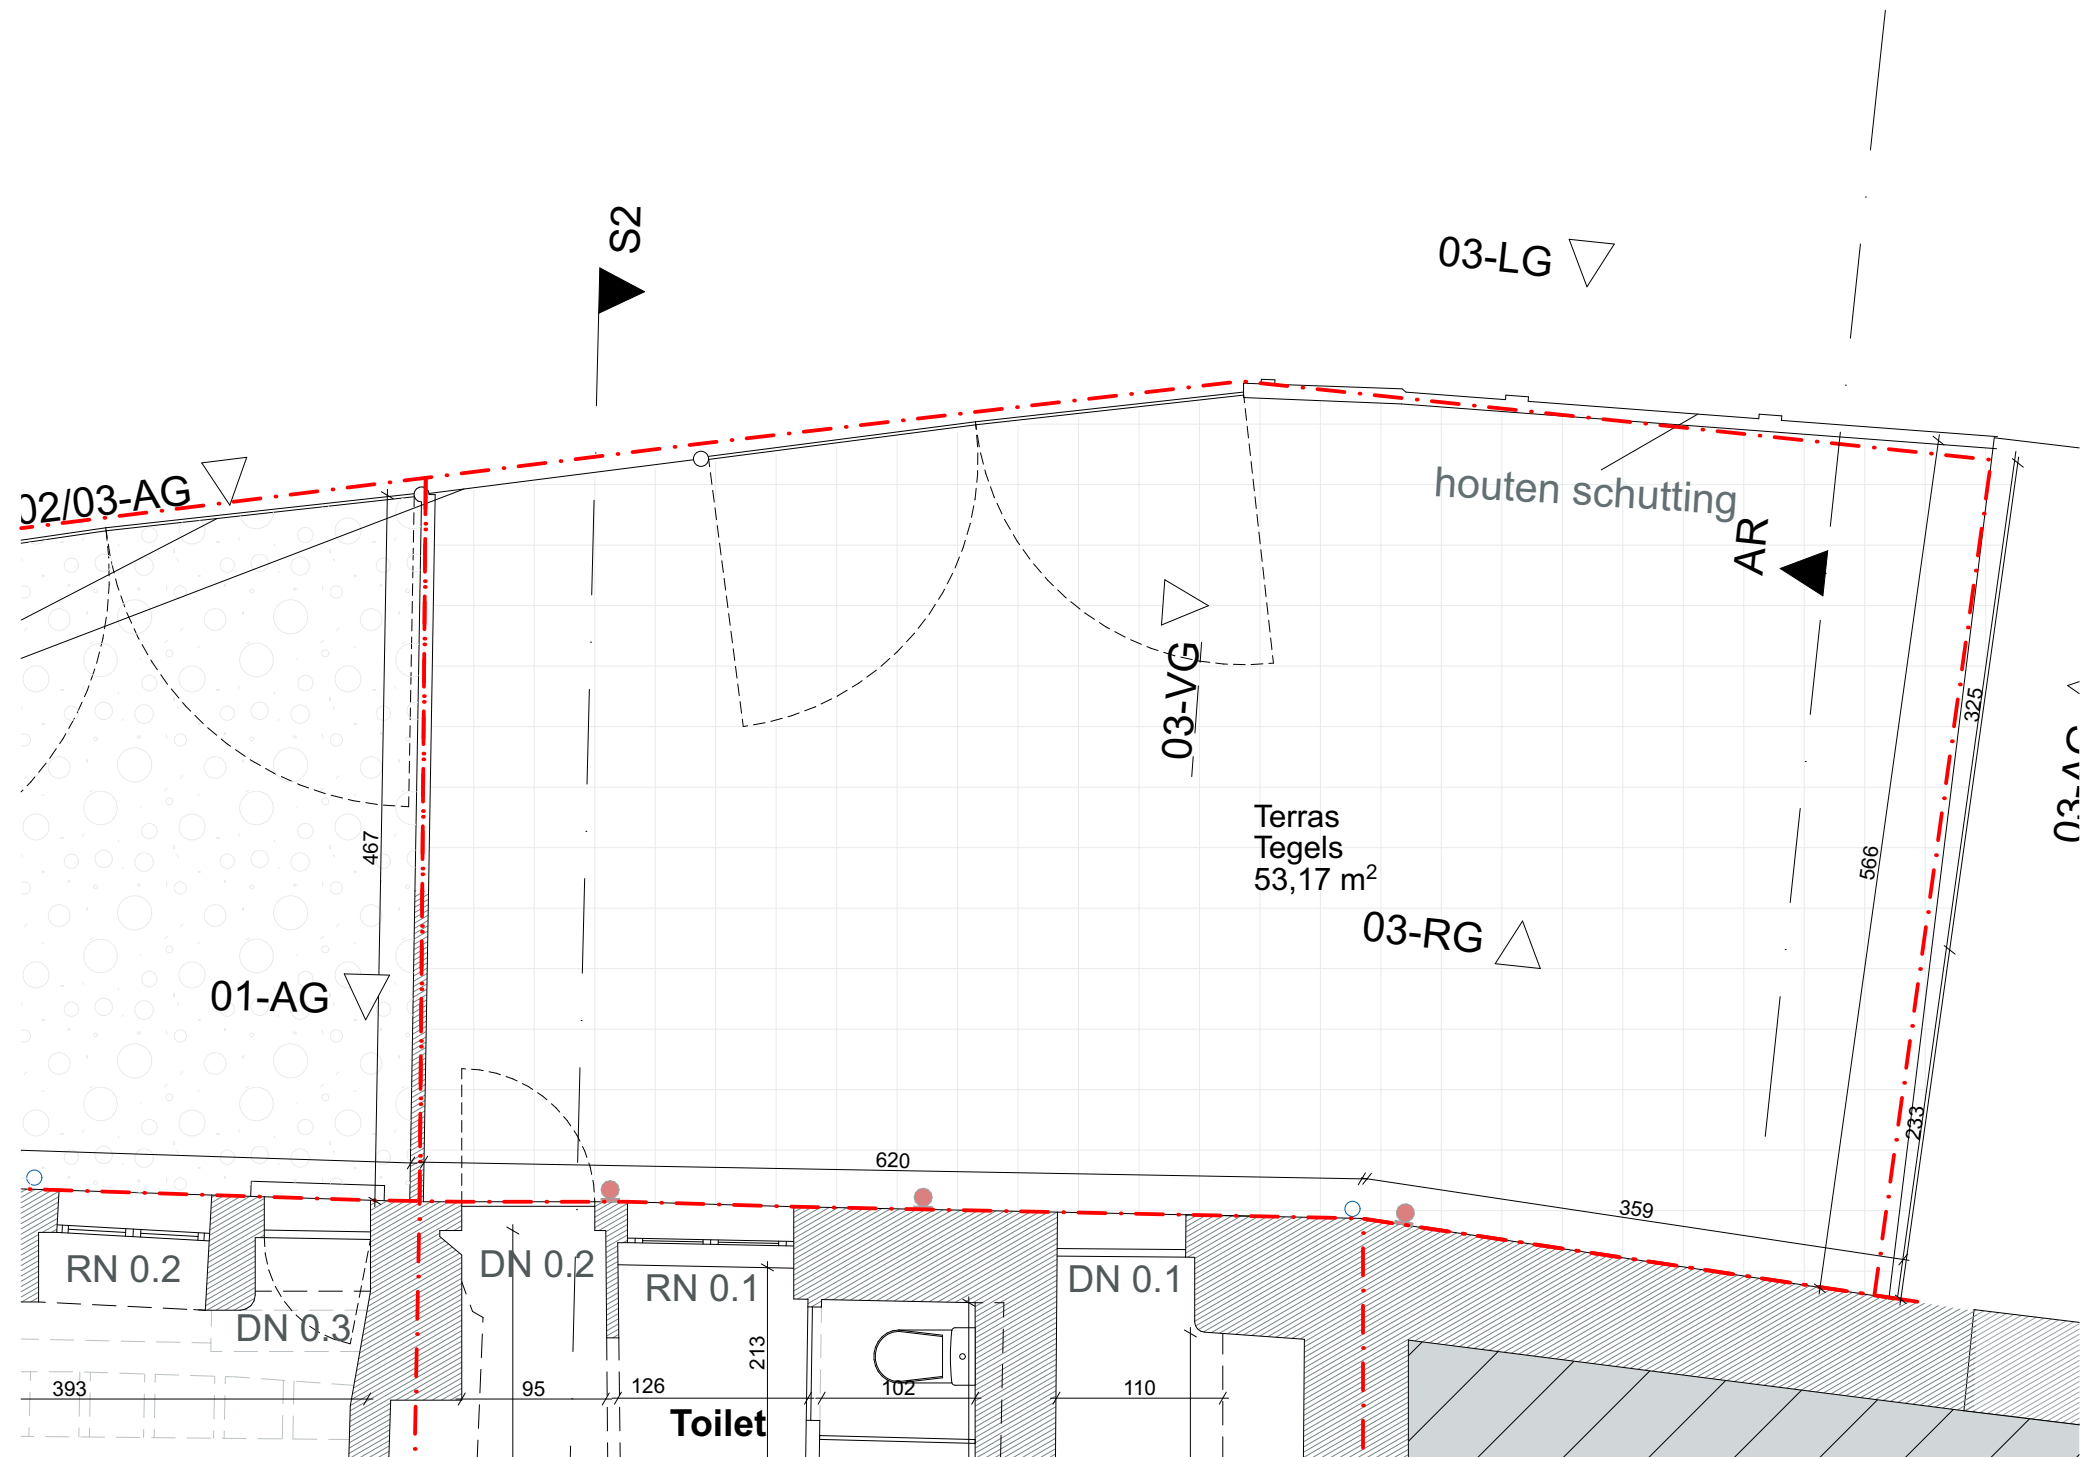


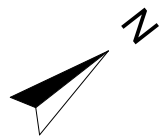

Annex rechts

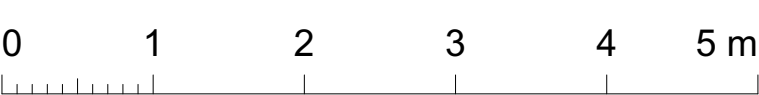

Bouwplaats	Opdrachtgever	Project Pensmarkt 3, 5, 7 en 9 te Gent		
Pensmarkt 3+5 / 7+9 9000, Gent	Stad Gent Brouwerij haacht	Gelijkvloers	datum 19/03/2025	schaal 1:50
		Plannen - B	afmetingen in cm	
			OA_PENSMARKT_P_B_0_862 2317 2318	