


**ZIE BIJZONDERE
VOORWAARDE(N)**

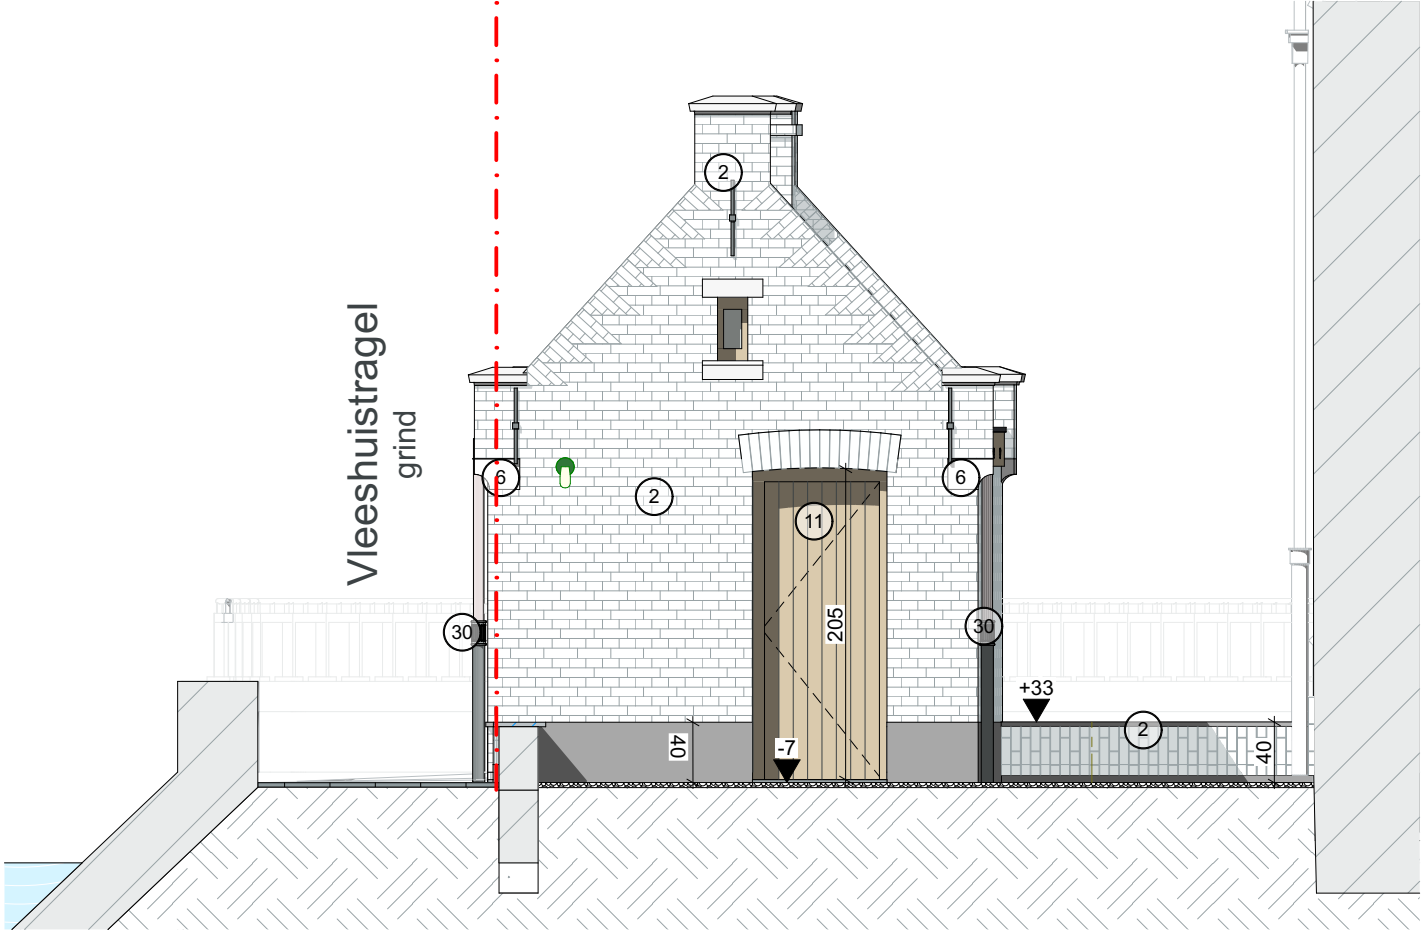

Bressers
Erfgoed

Kasteellaan 479 — 9000 Gent
T +32 (0)9 225 94 54 — bresserserfgoed.be

Bouwplaats	Opdrachtgever	Project Pensmarkt 3, 5, 7 en 9 te Gent			
Pensmarkt 3+5 / 7+9 9000, Gent	Stad Gent Brouwerij haacht	Voorgevel - annex 7,9 Gevels - N	datum 19/03/2025	schaal 1:50	afmetingen in cm
			OA_PENSMARKT_G_N_03-VG_862 2317 2318		