


ZIE BIJZONDERE  
VOORWAARDE(N)

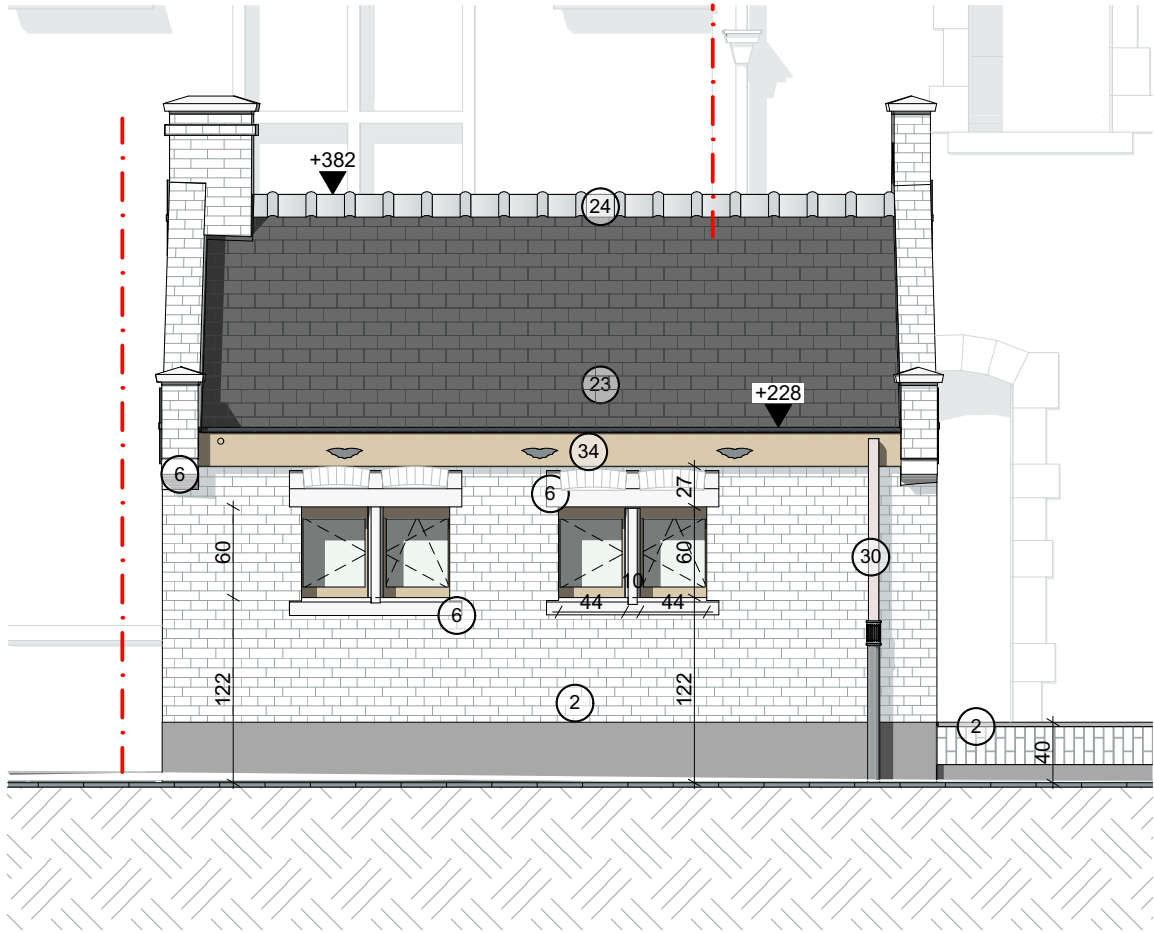

|                                           |                                       |                                               |                                      |             |
|-------------------------------------------|---------------------------------------|-----------------------------------------------|--------------------------------------|-------------|
| Bouwplaats                                | Opdrachtgever                         | Project <b>Pensmarkt 3, 5, 7 en 9 te Gent</b> |                                      |             |
| <b>Pensmarkt 3+5 / 7+9<br/>9000, Gent</b> | <b>Stad Gent<br/>Brouwerij haacht</b> | <b>Linkergevel - annex 7,9</b>                | datum 19/03/2025                     | schaal 1:50 |
|                                           |                                       | <b>Gevels - N</b>                             | afmetingen in cm                     |             |
|                                           |                                       |                                               | OA_PENSMARKT_G_N_03-LG_862 2317 2318 |             |