


ZIE BIJZONDERE
VOORWAARDE(N)

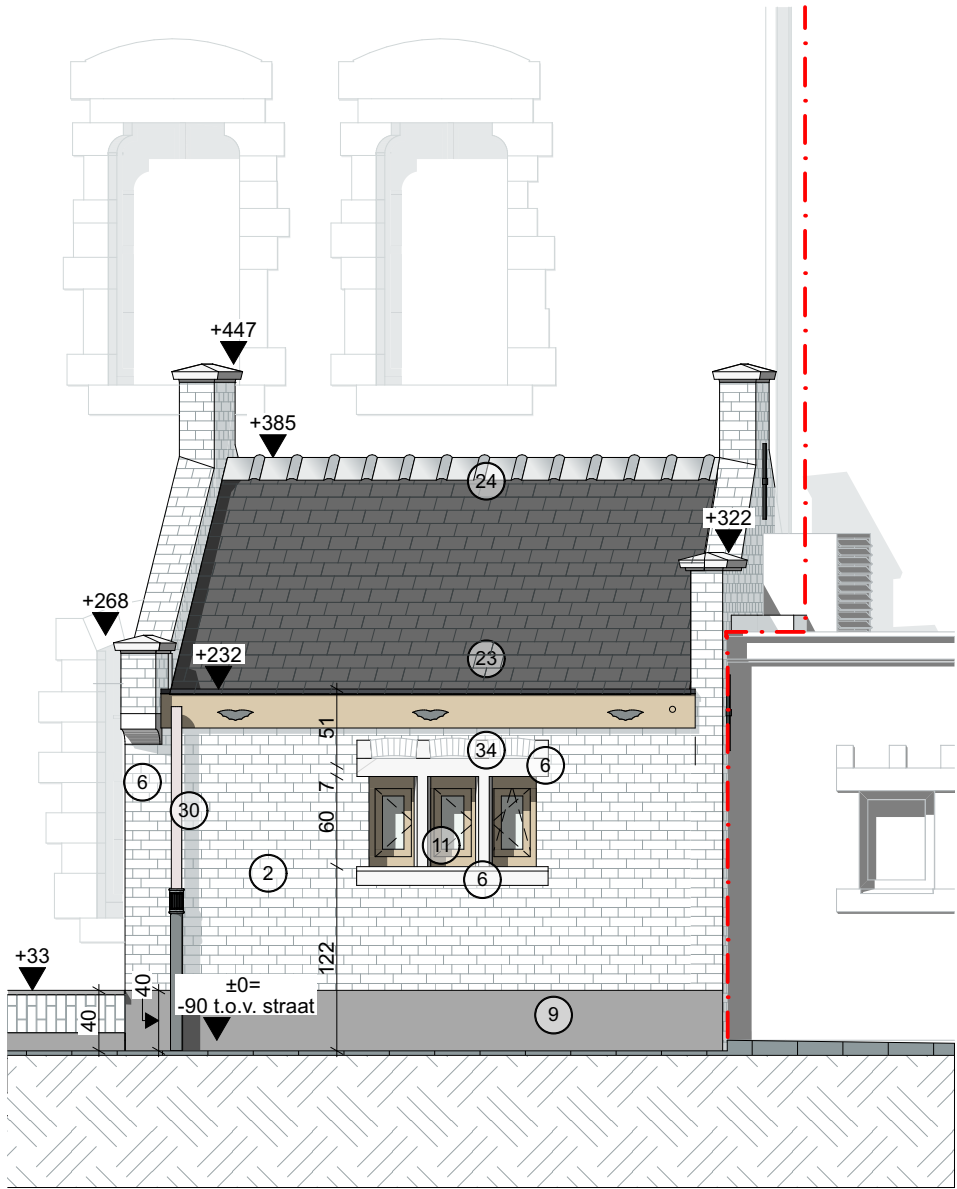

Rechtergevel



Bouwplaats	Opdrachtgever	Project Pensmarkt 3, 5, 7 en 9 te Gent		
Pensmarkt 3+5 / 7+9 9000, Gent	Stad Gent Brouwerij haacht	Rechtergevel annex 3,5	datum 19/03/2025	schaal 1:50
		Gevels - N	afmetingen in cm	
			OA_PENSMARKT_G_N_02-RG_862 2317 2318	