


ZIE BIJZONDERE
VOORWAARDE(N)

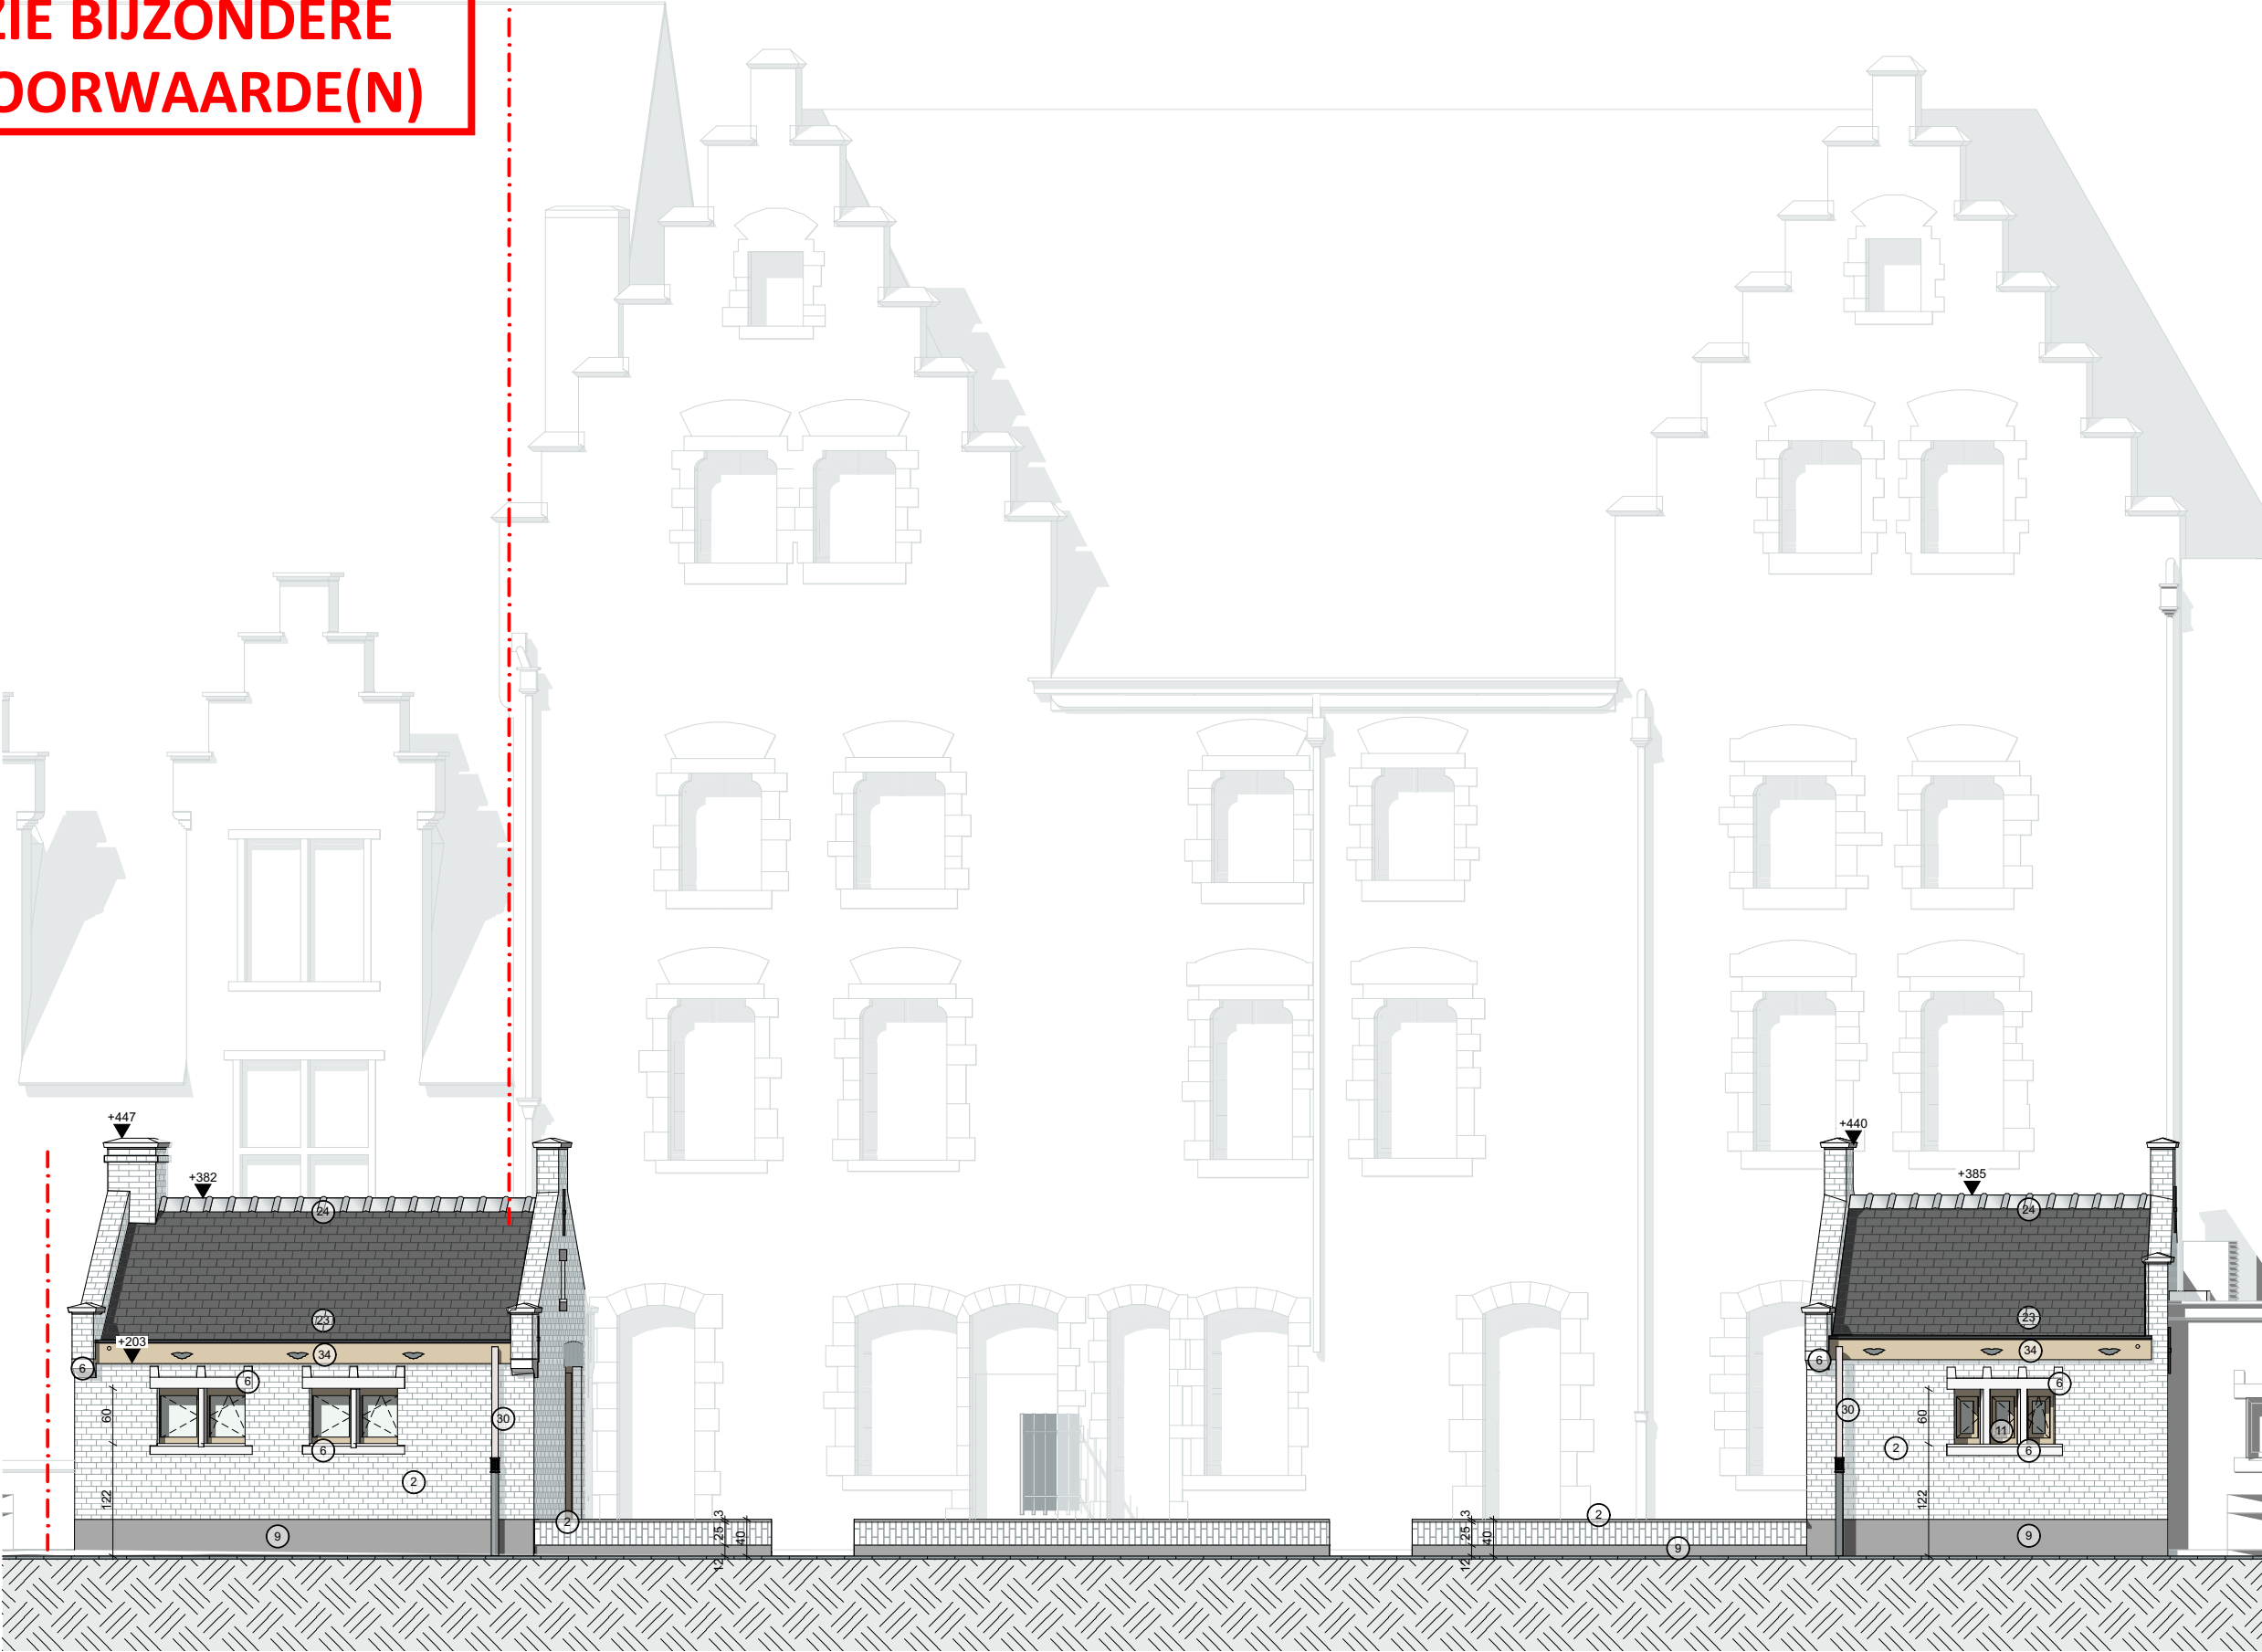

Bouwplaats	Opdrachtgever	Project Pensmarkt 3, 5, 7 en 9 te Gent		
Pensmarkt 3+5 / 7+9 9000, Gent	Stad Gent Brouwerij haacht	Achtergevel - totaal	datum 19/03/2025	schaal 1:75
		Gevels - N	afmetingen in cm	
			OA_PENSMARKT_G_N_02/03-AG_862 2317 2318	