


ZIE BIJZONDERE
VOORWAARDE(N)

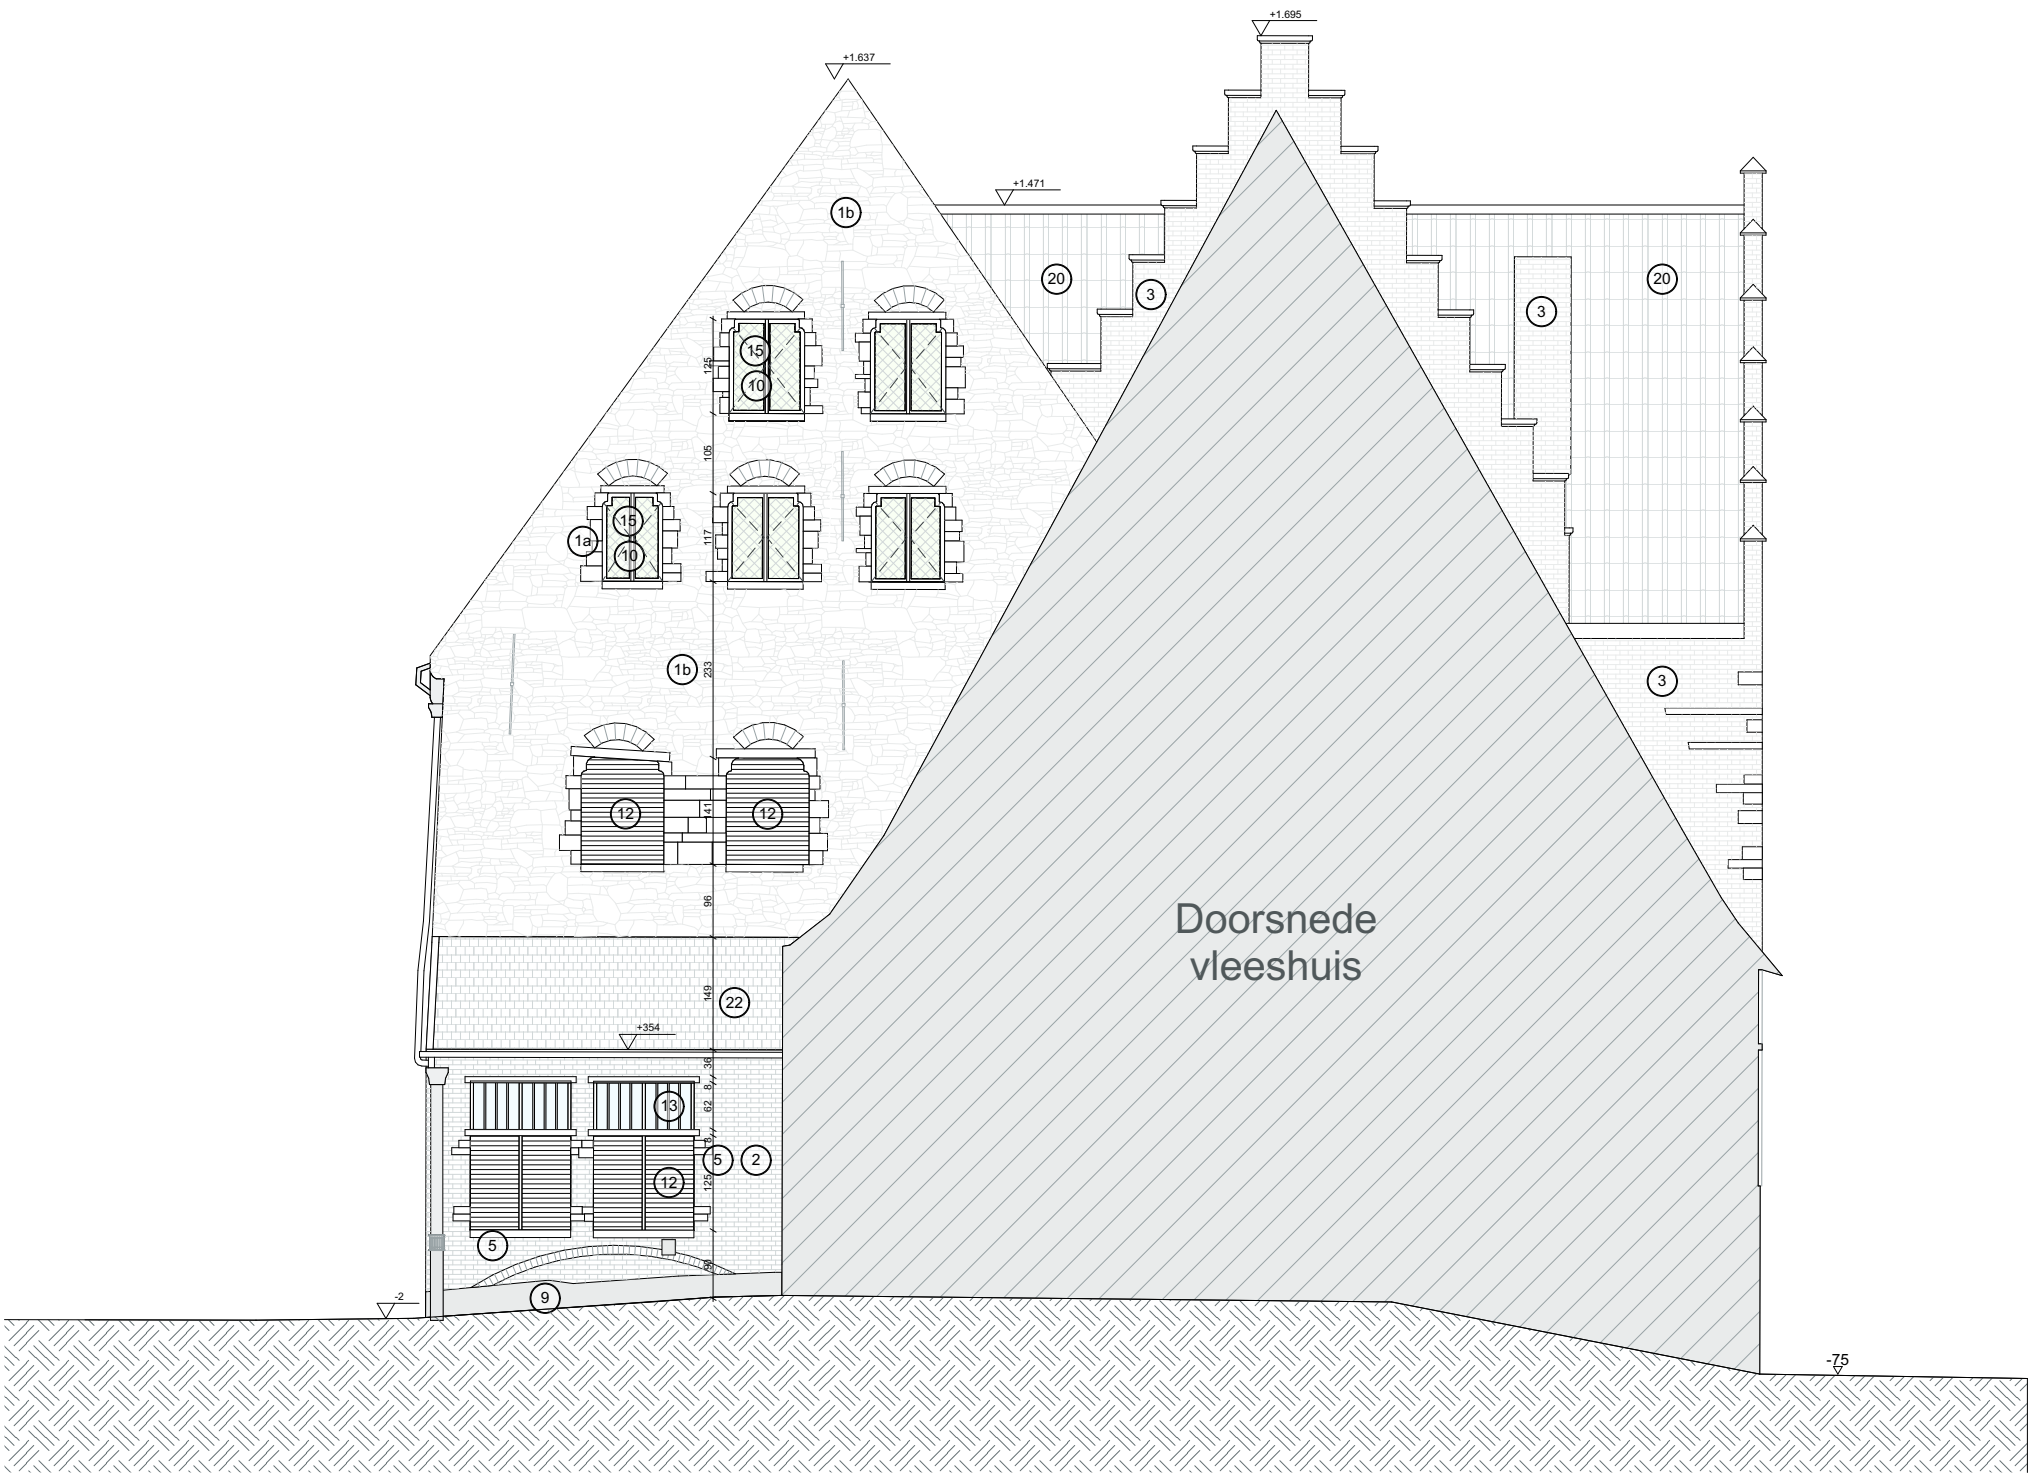

Nulpas = vloerpeil begane grond
0 1 2 3 4 5 m

Bouwplaats	Opdrachtgever	Project Pensmarkt 3, 5, 7 en 9 te Gent			
Pensmarkt 3+5 / 7+9 9000, Gent	Stad Gent Brouwerij haacht	Rechtergevel Gevels - N	datum 19/03/2025	schaal 1:100	afmetingen in cm
			OA_PENSMARKT_G_N_01-RG_862 2317 2318		