


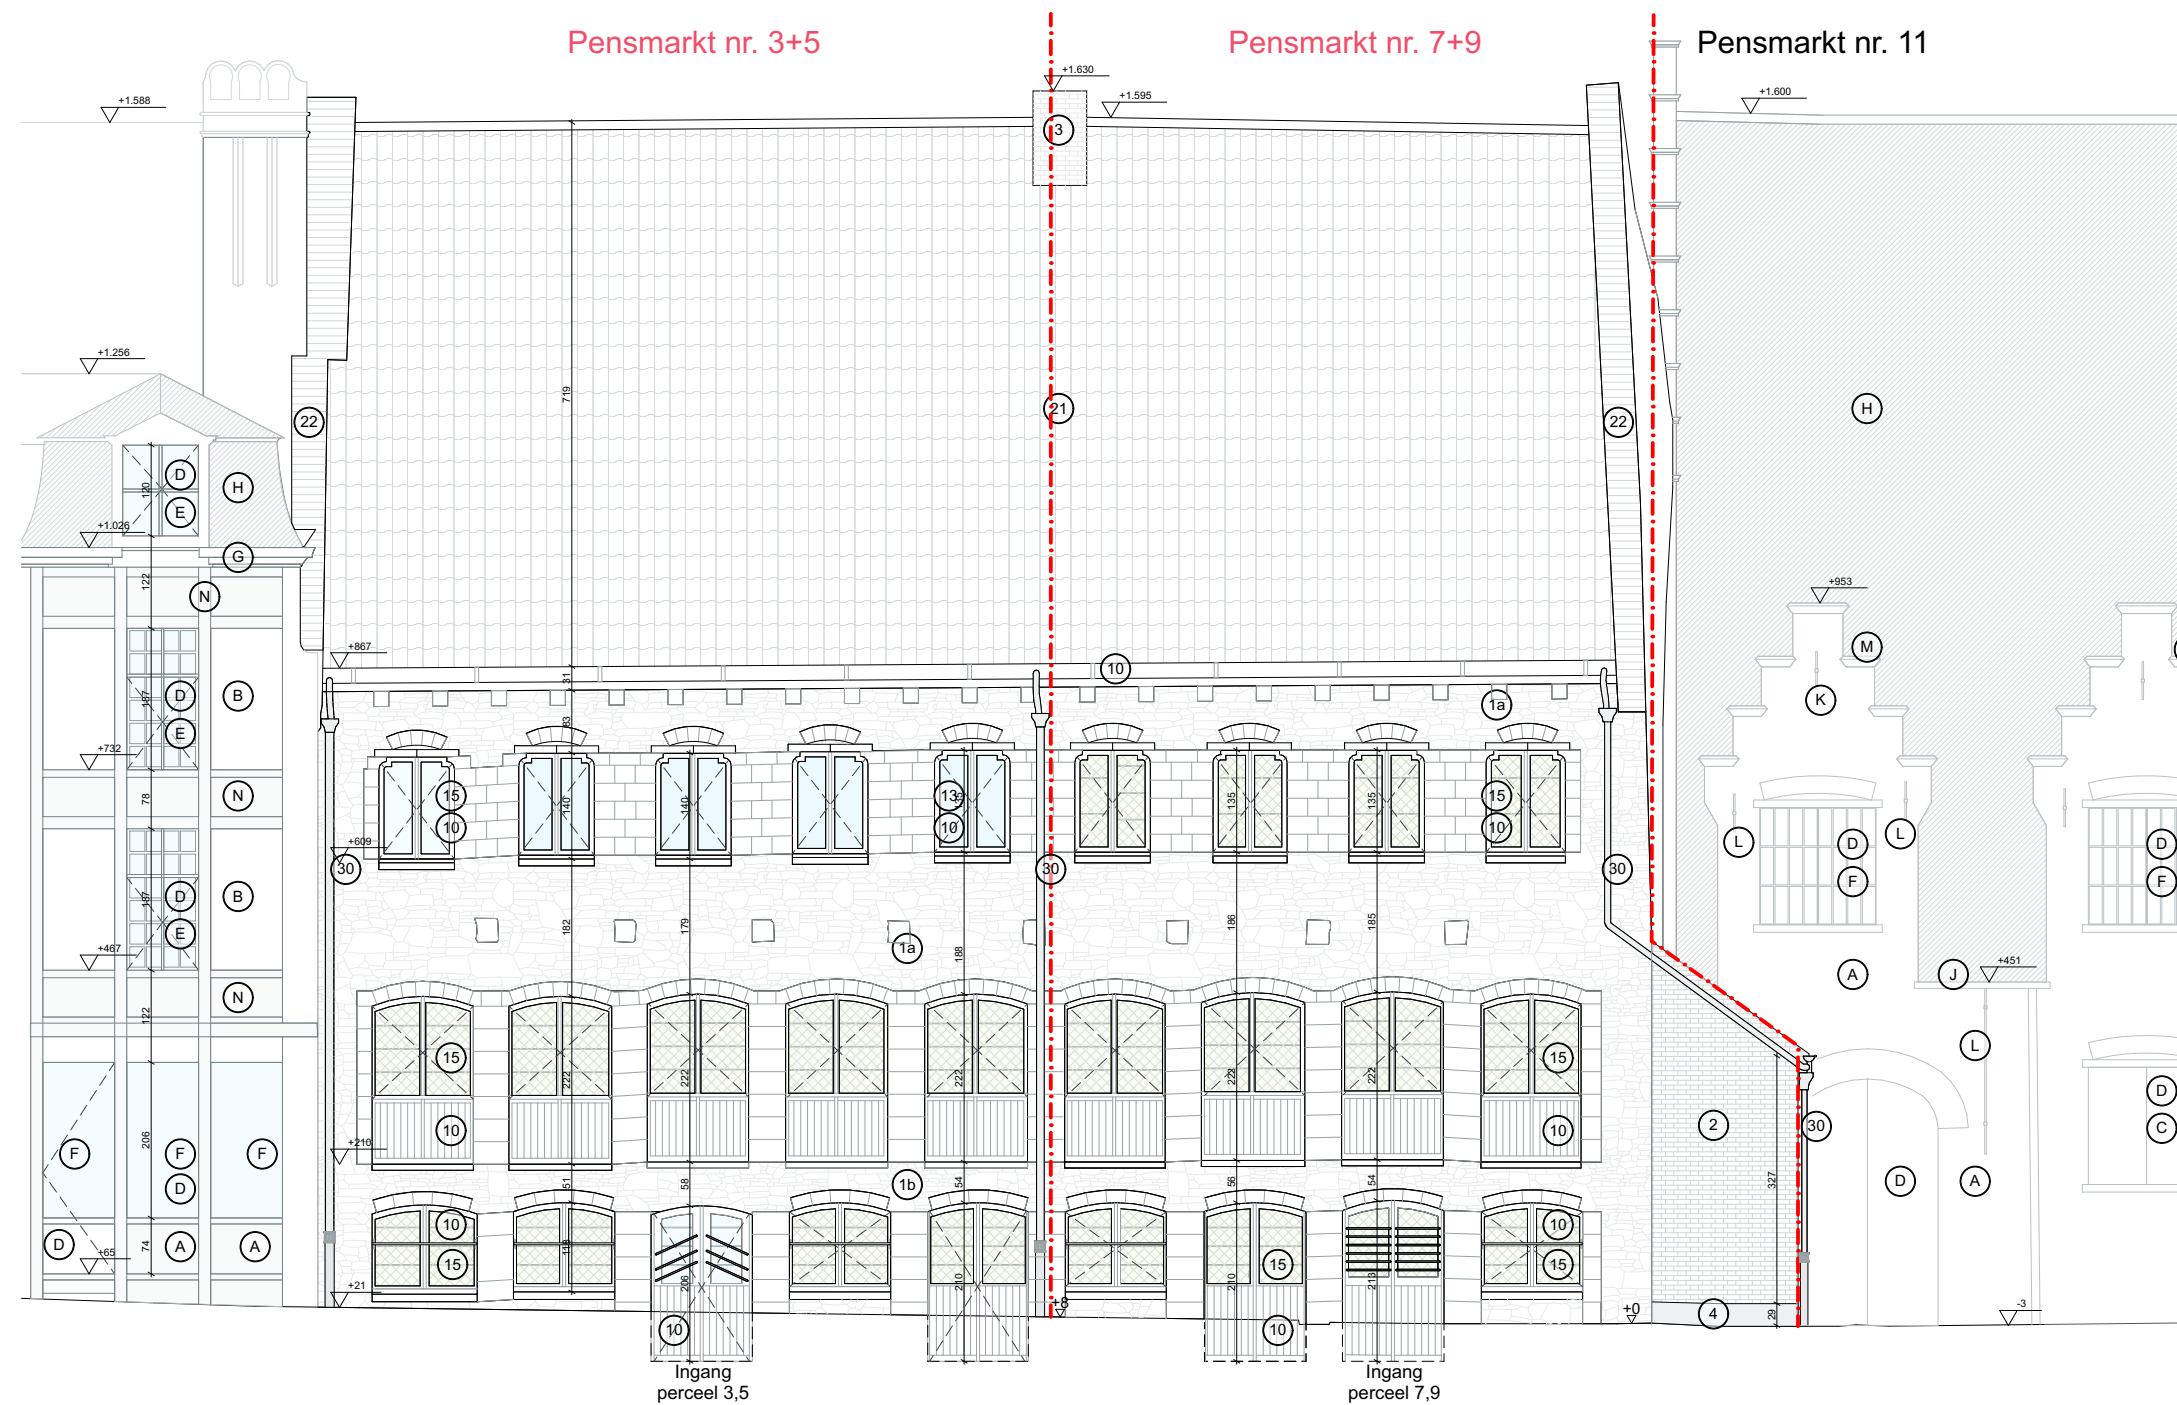

Nulpas = vloerpeil begane grond  
0 1 2 3 4 5 m

|                                                         |                                                        |                                                                                                |                         |                     |                         |
|---------------------------------------------------------|--------------------------------------------------------|------------------------------------------------------------------------------------------------|-------------------------|---------------------|-------------------------|
| Bouwplaats<br><b>Pensmarkt 3+5 / 7+9<br/>9000, Gent</b> | Opdrachtgever<br><b>Stad Gent<br/>Brouwerij haacht</b> | Project <b>Pensmarkt 3, 5, 7 en 9 te Gent</b><br><br><b>Voorgevel</b><br><br><b>Gevels - B</b> | datum <b>19/03/2025</b> | schaal <b>1:100</b> | afmetingen <b>in cm</b> |
| OA_PENSMARKT_G_B_01-VG_862 2317 2318                    |                                                        |                                                                                                |                         |                     |                         |