
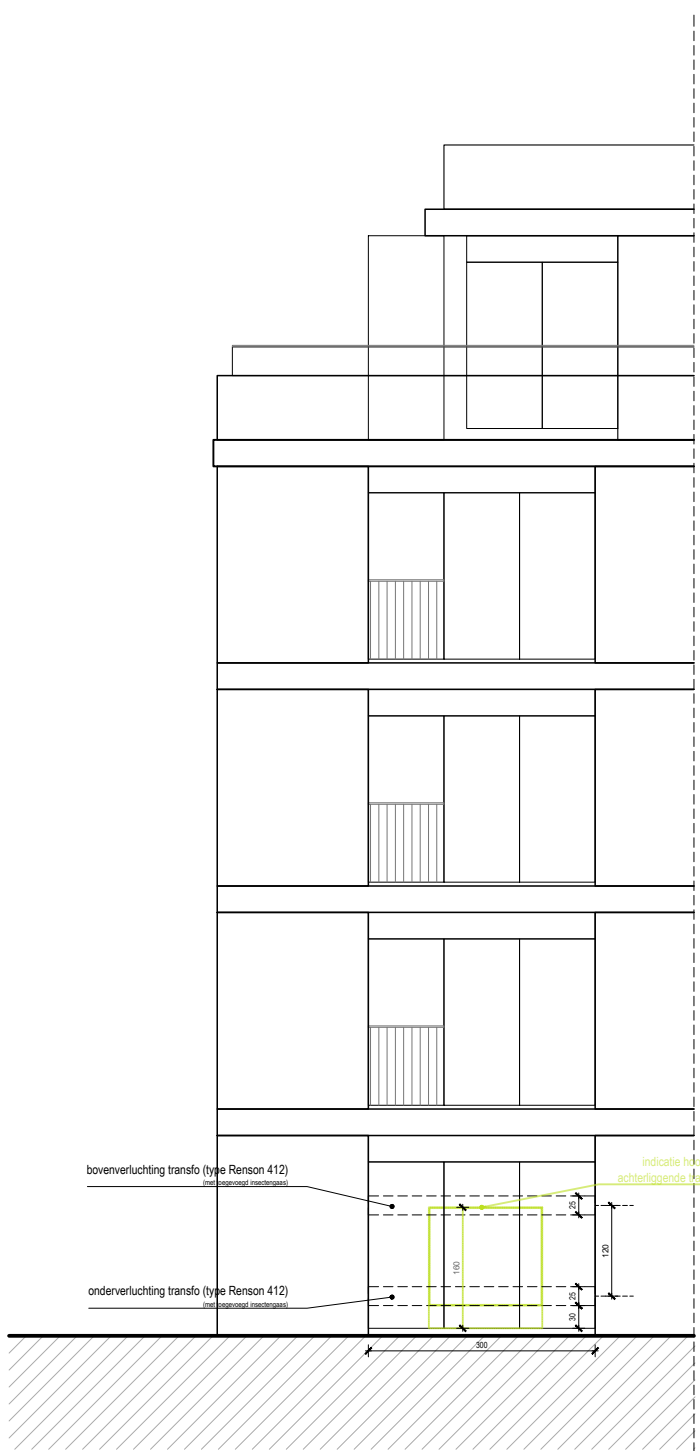
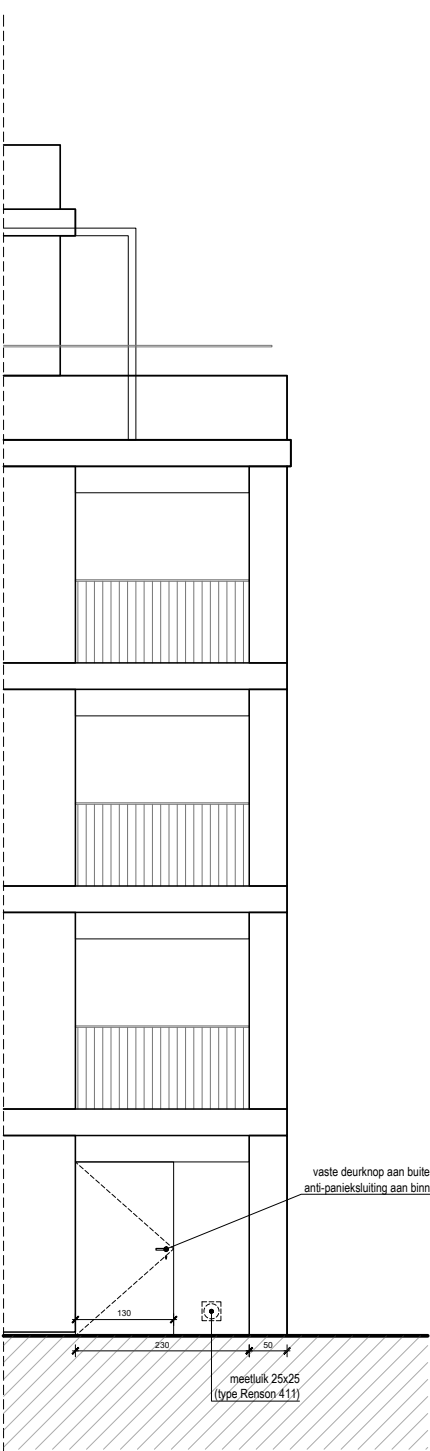
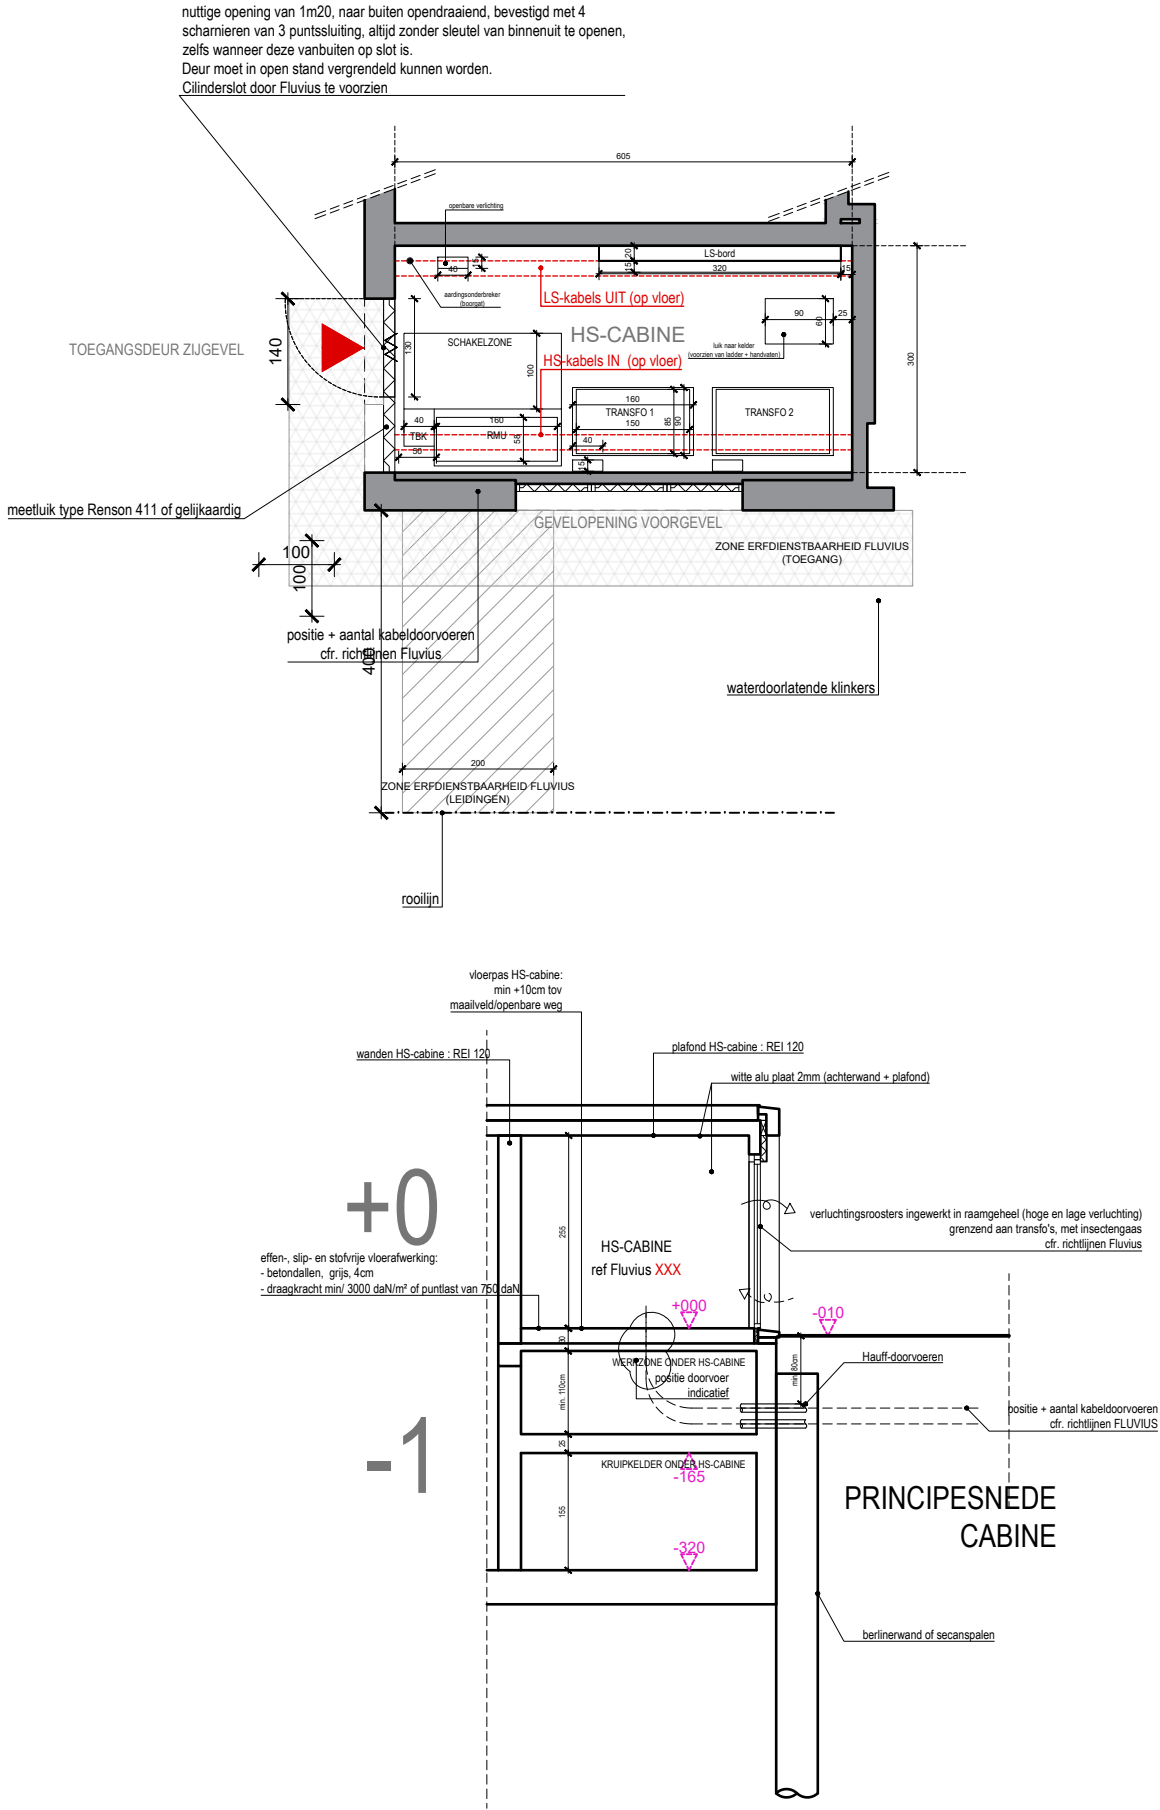


 

PRINCIPESNEDE
HS-CABINE FLUVIUS

opmeting bestaande toestand opgemeten door een beëdigd landmeter, alle afmetingen worden ter plaatse gecontroleerd door de uitvoerende aannemers, alle stabiliteitsberekeningen worden uitgevoerd door een erkend ingenieur stabiliteit												
	arch. Koen Heijse , ir. arch. Roel Cocquyt & arch. Wannes Philips		architectenbureau	schaal	datum	oriëntatie	GOETHALS pomotor bv Nijverheidslaan 76 9250 Waasmunster	opdrachtgever	Poolse Winglaan 7-11 9051 Sint-Denijs-Westrem 25de afd, sectie A, 329V2, 239T2, 239S2	bouwplaats	nieuwbouwappartementen	dossier
	Gustaaf Callierlaan 35 9000 Gent T 09 233 18 22											
	architecten@caan.be www.caan.be											
	CAAN ARCHITECTEN		1:100	11.10.2024		GOETHALS	GENT	2315 POOLSE WING				