


nr 457

nr 456

nr 455

nr 22

nr 20

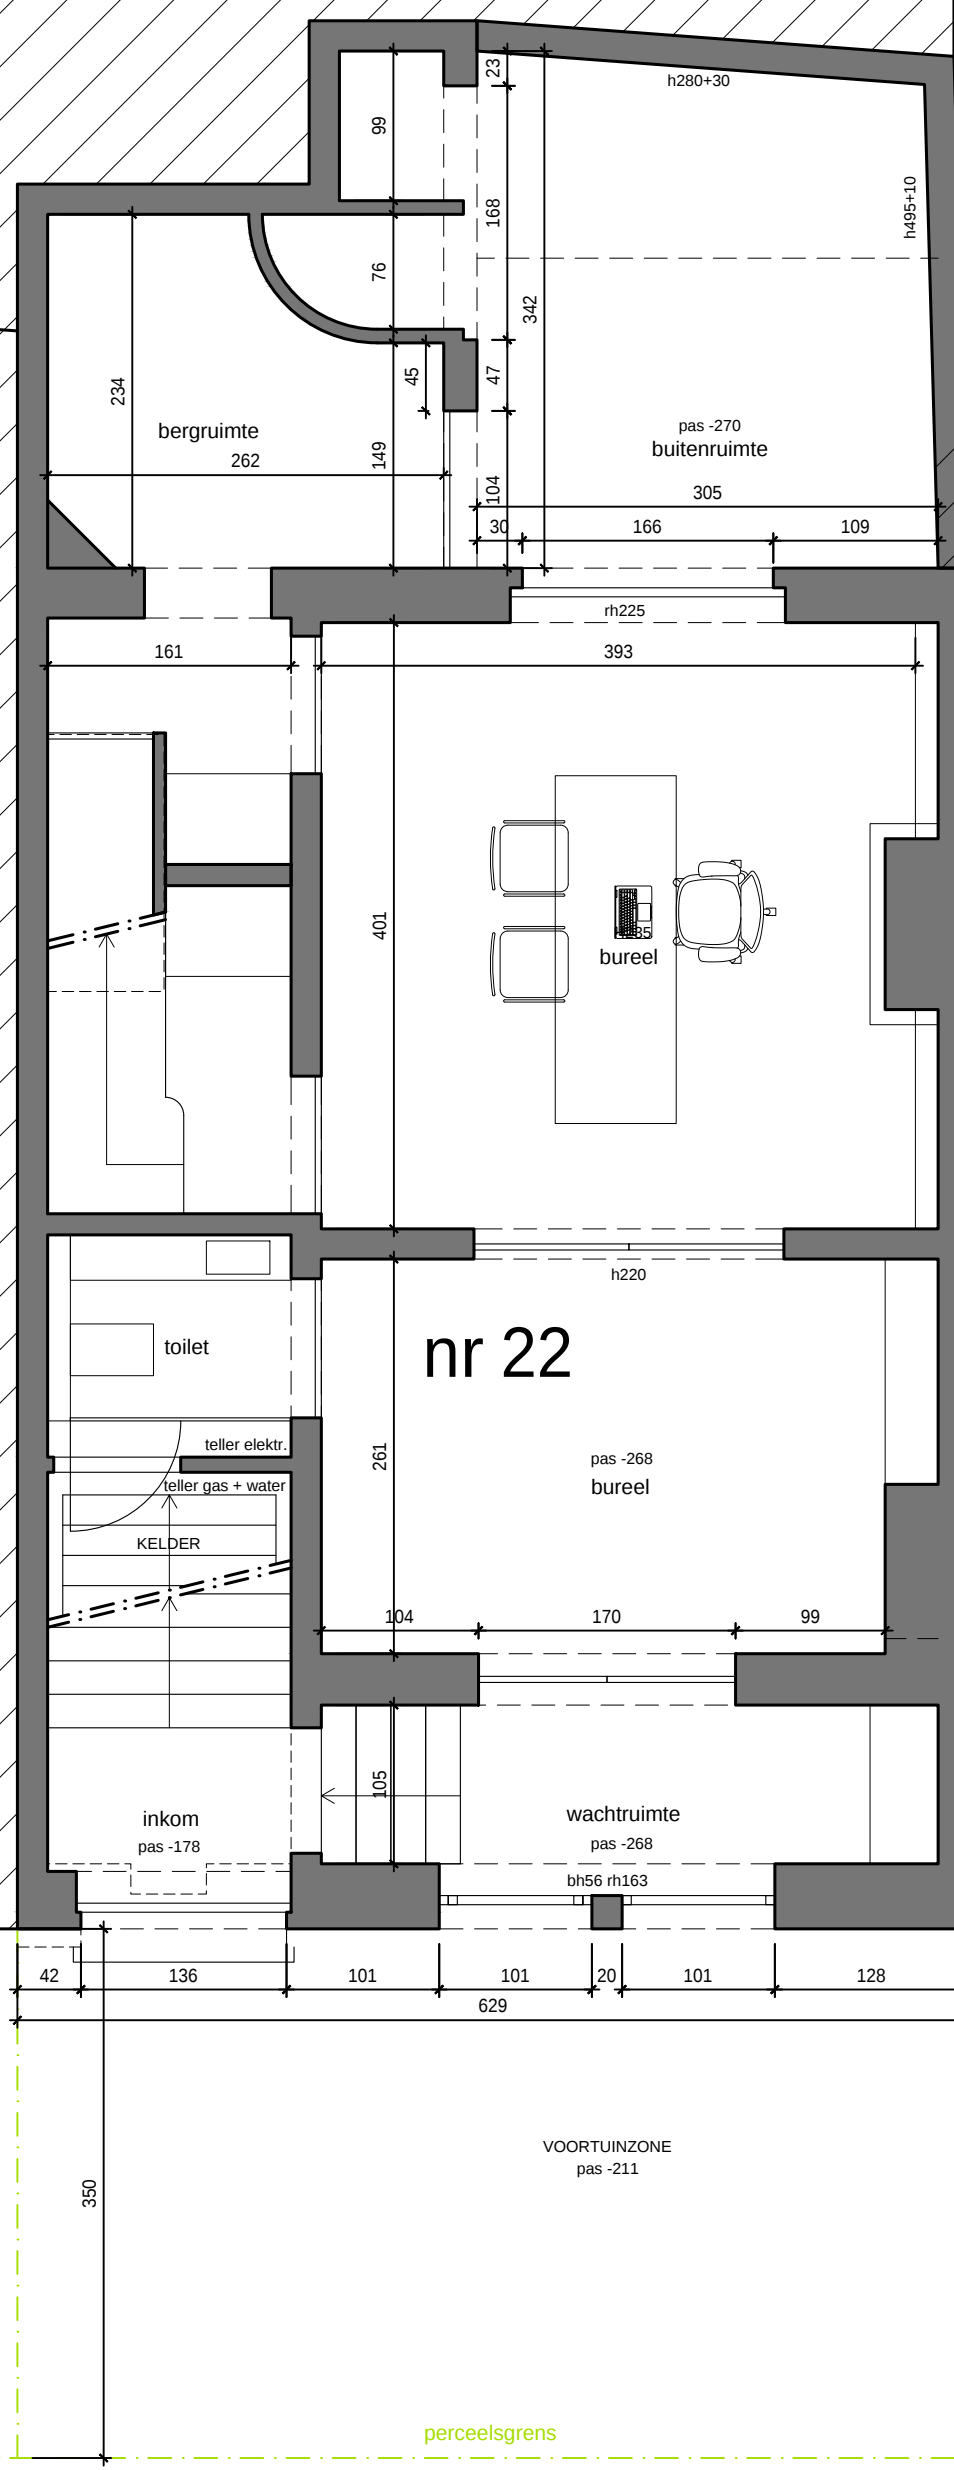


VOORTUINZONE
pas -211

perceelsgrens

**ZIE BIJZONDERE
VOORWAARDE(N)**

Muinklaan

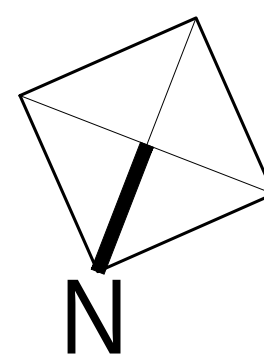

grondplan niveau -2,68 (-0,5)

nieuwe toestand

architect Wim Desloovere bv
Hogerlucht 39
9600 Ronse



schaal: 1/50
dossiernr.: 551_AM_BA01
datum: 10.02.2025

project: functiewijziging
zonder verbouwingswerken

MUINKLAAN 22
9000 GENT
4e AFD sectie D 2718f8

