


detailtekening

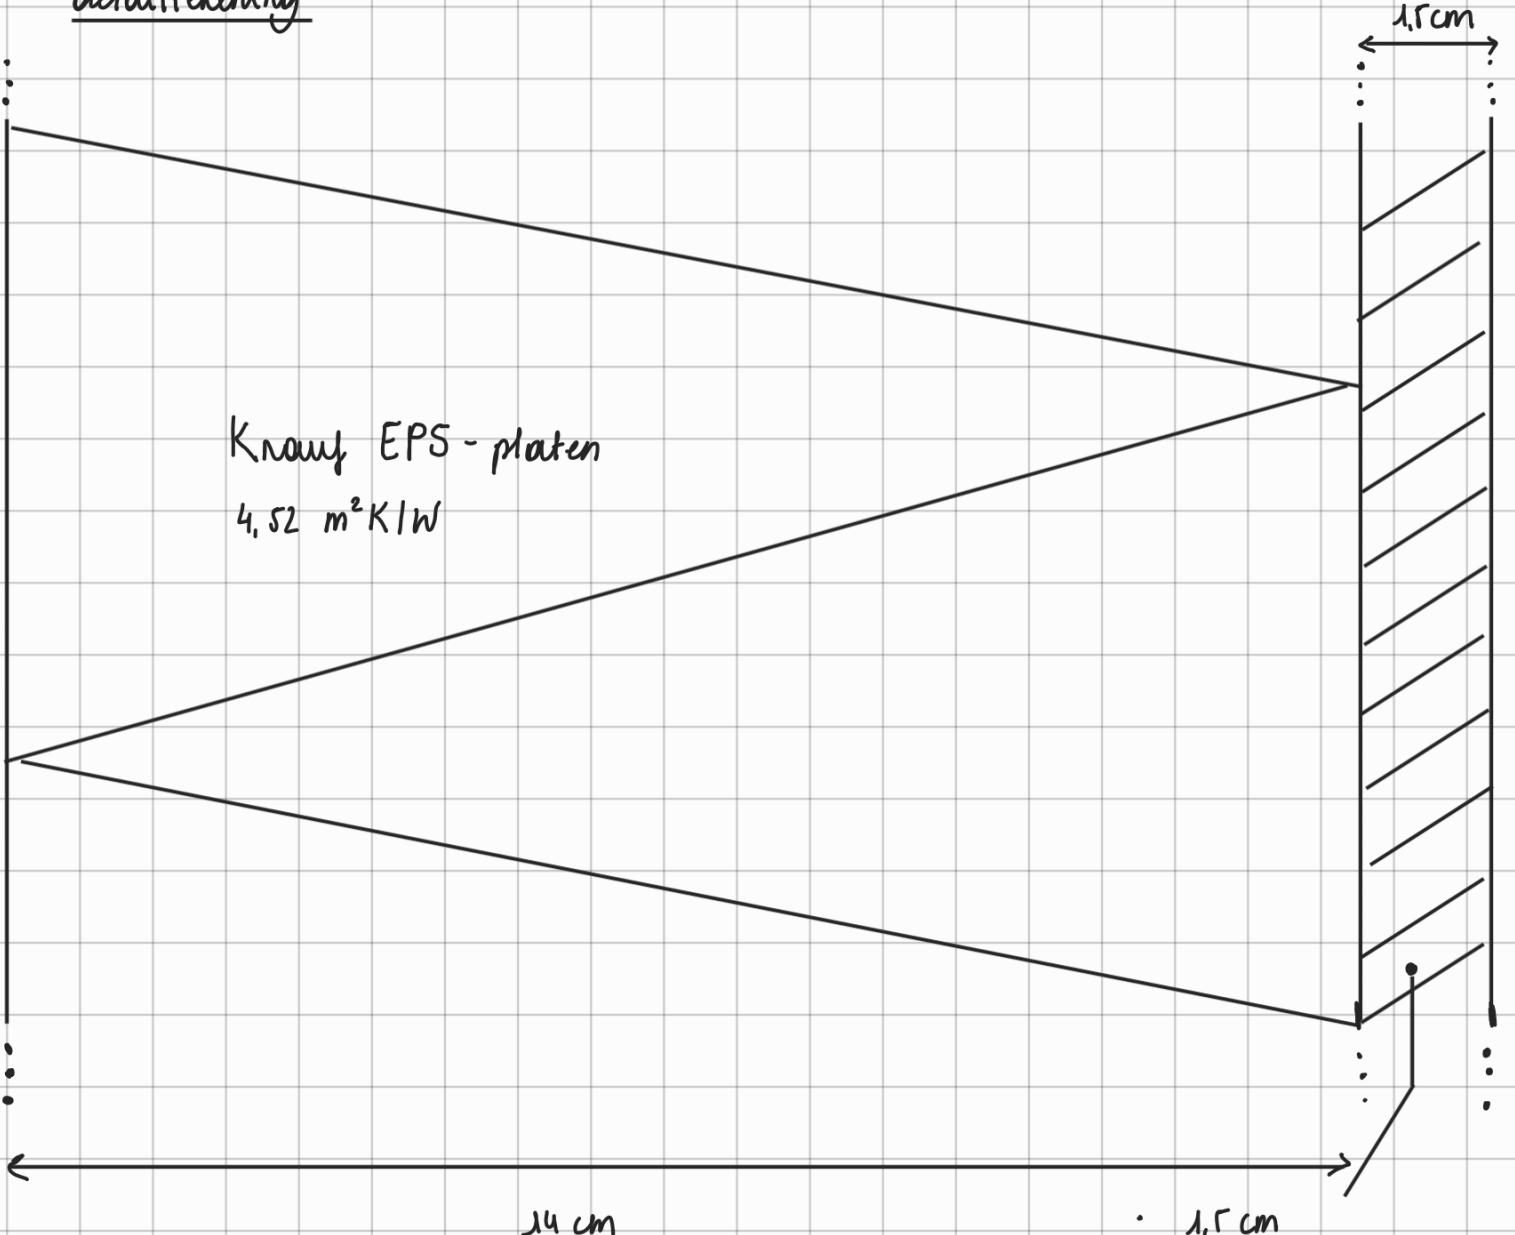

gladde bepleistering
klein veracut
huidige cementering
van zijgevel
(op vraag van
monumentenzorg)