


quersnedekening gevel WC nieuwe toestand

schaal 1:65

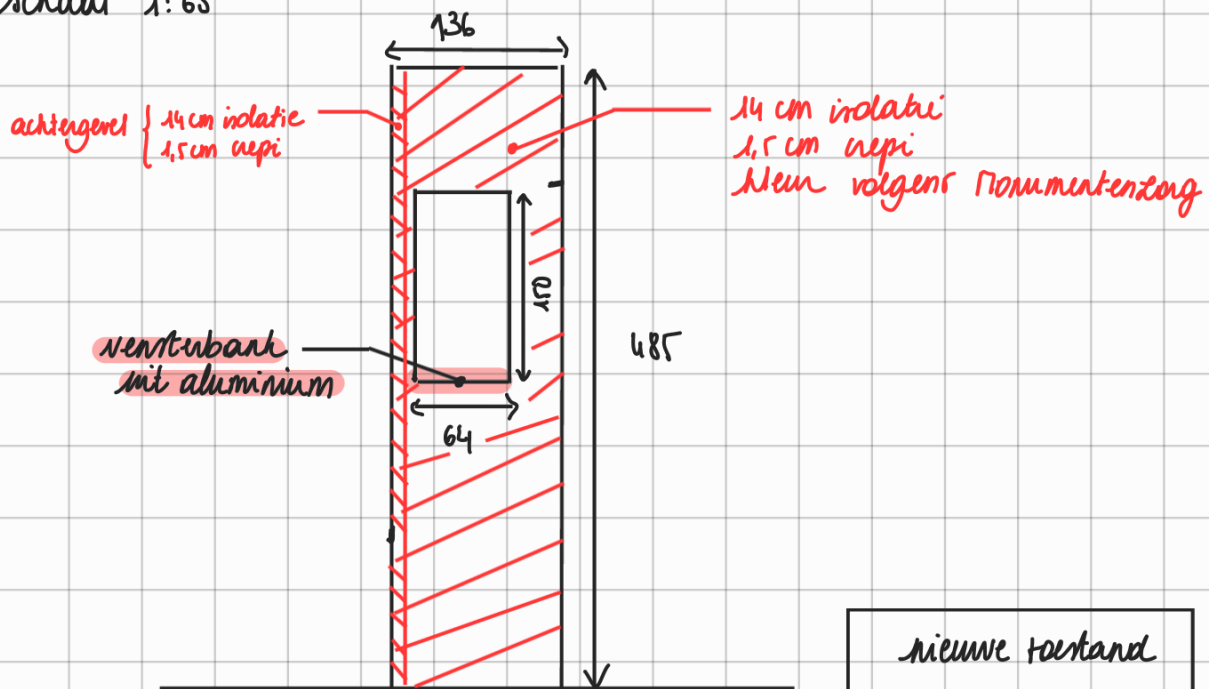

nieuwe toestand
schaal 1:65