


nieuwe zijgevel nieuwe toestand

schaal 1:65

425

1298

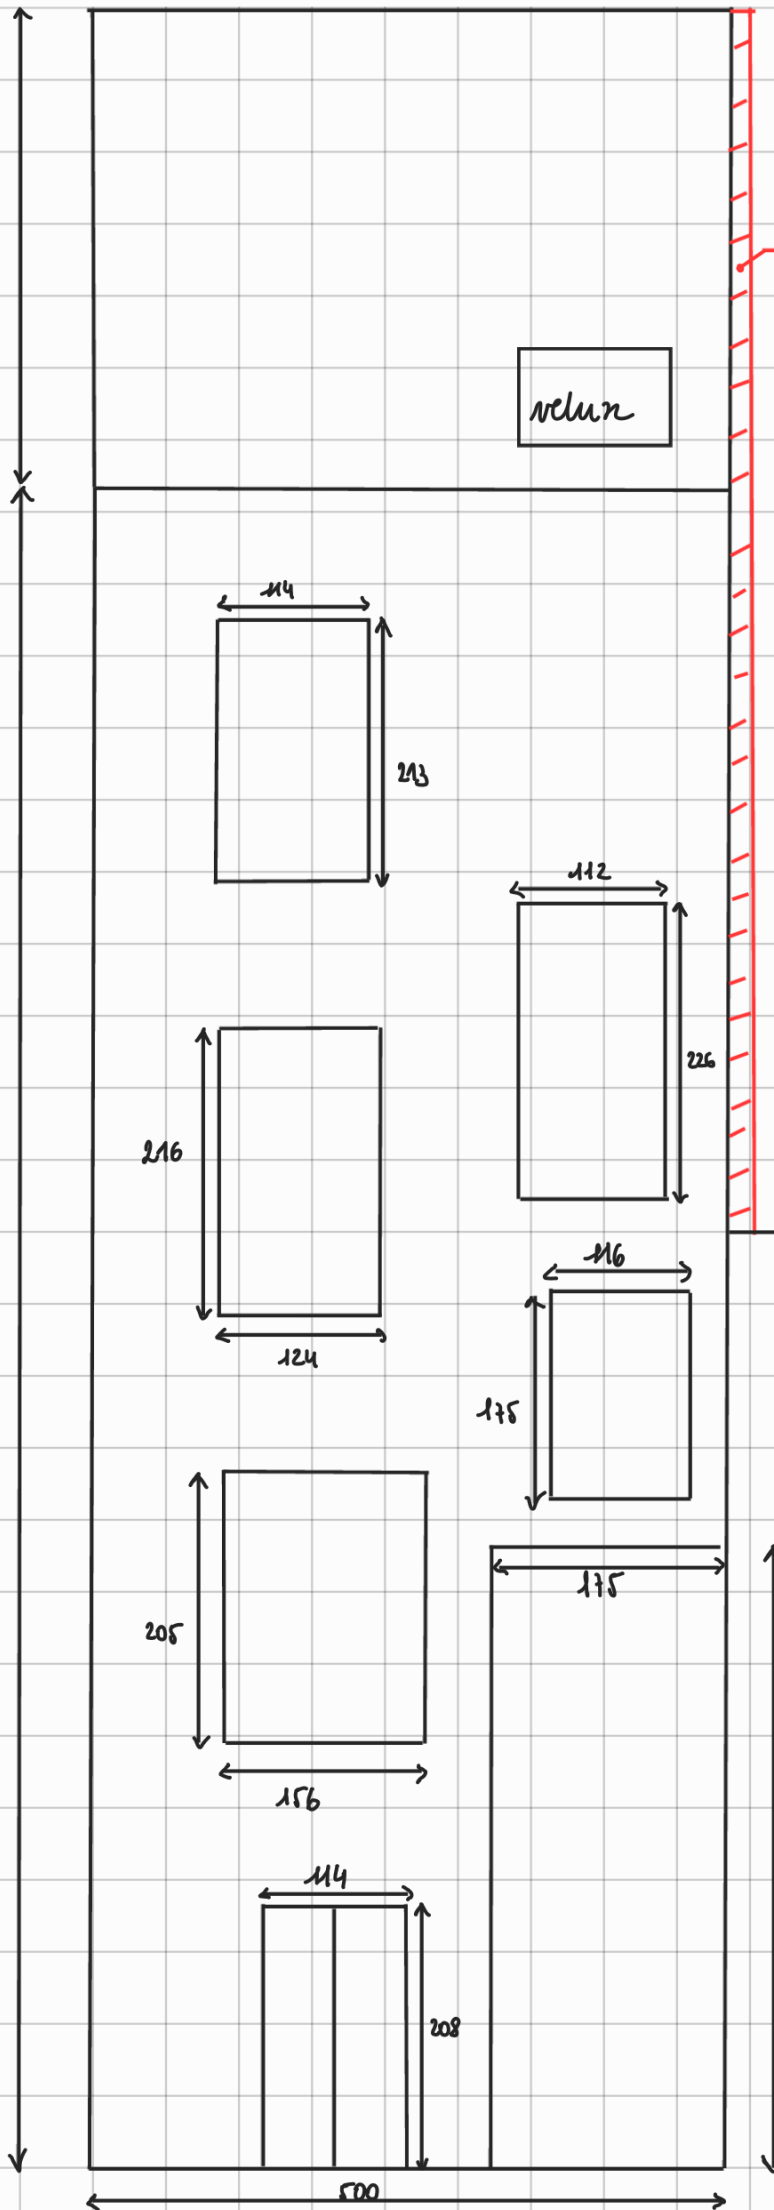

14 cm isolatie } zijgevel
1.5 cm nepi

nieuwe Ham 161

nieuwe toestand
schaal 1:65