


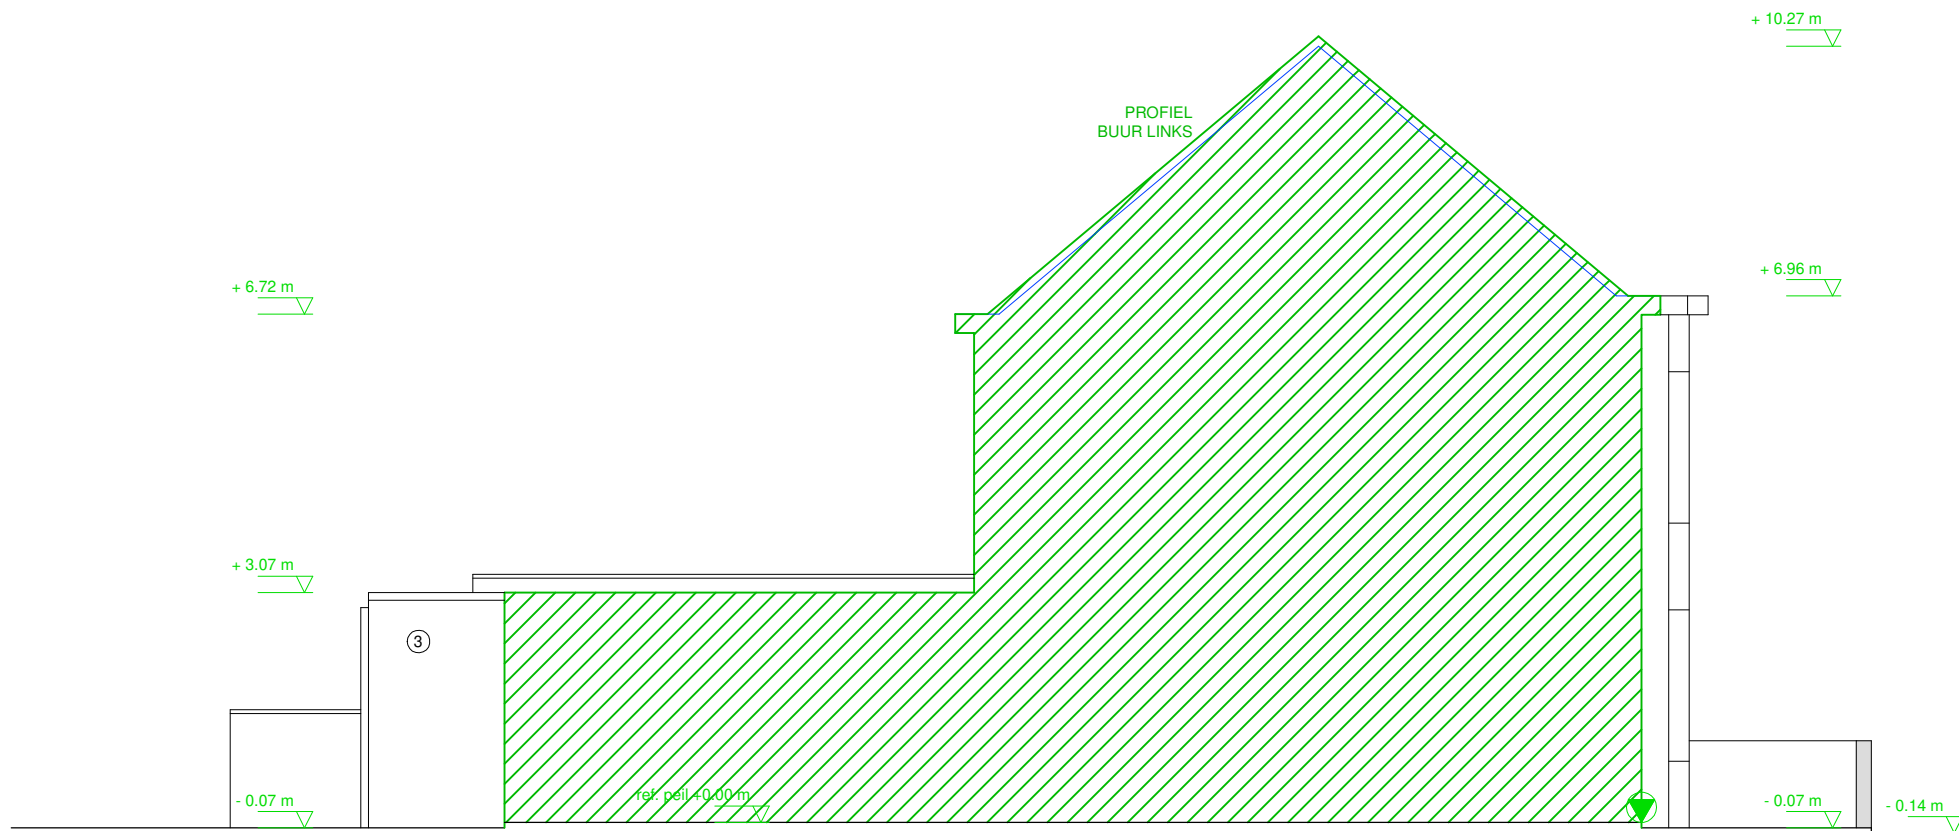

ZIJGEVEL LINKS
bestaande toestand