


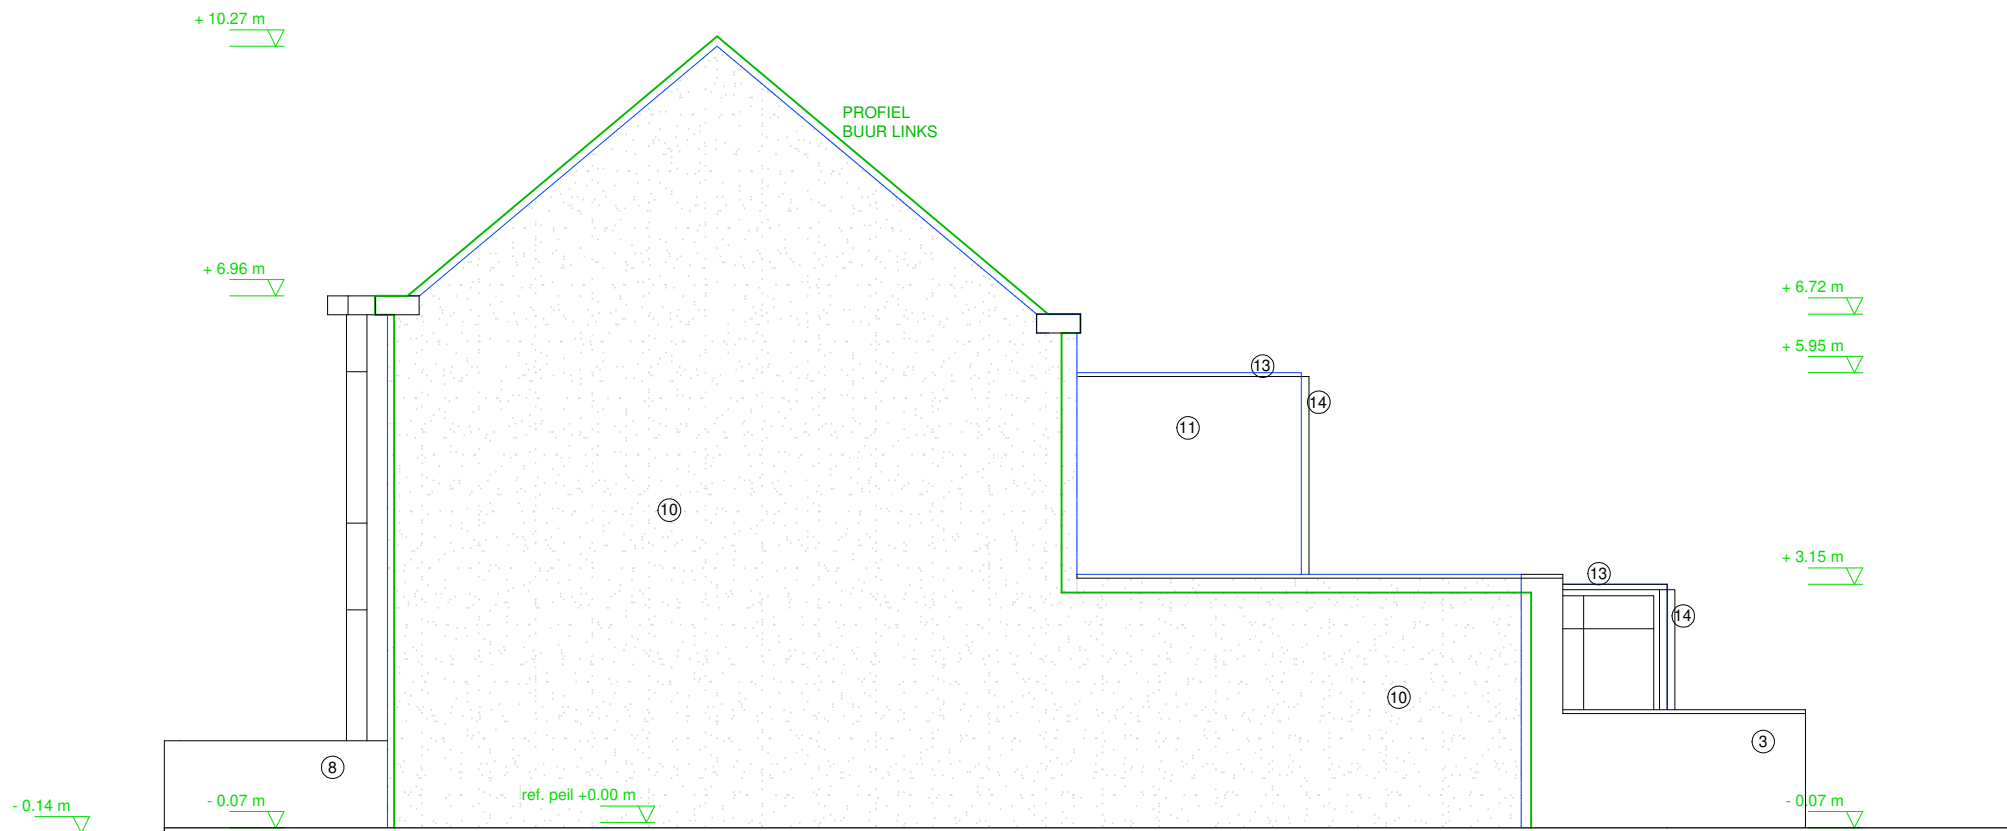

ZIJGEVEL RECHTS
nieuwe toestand