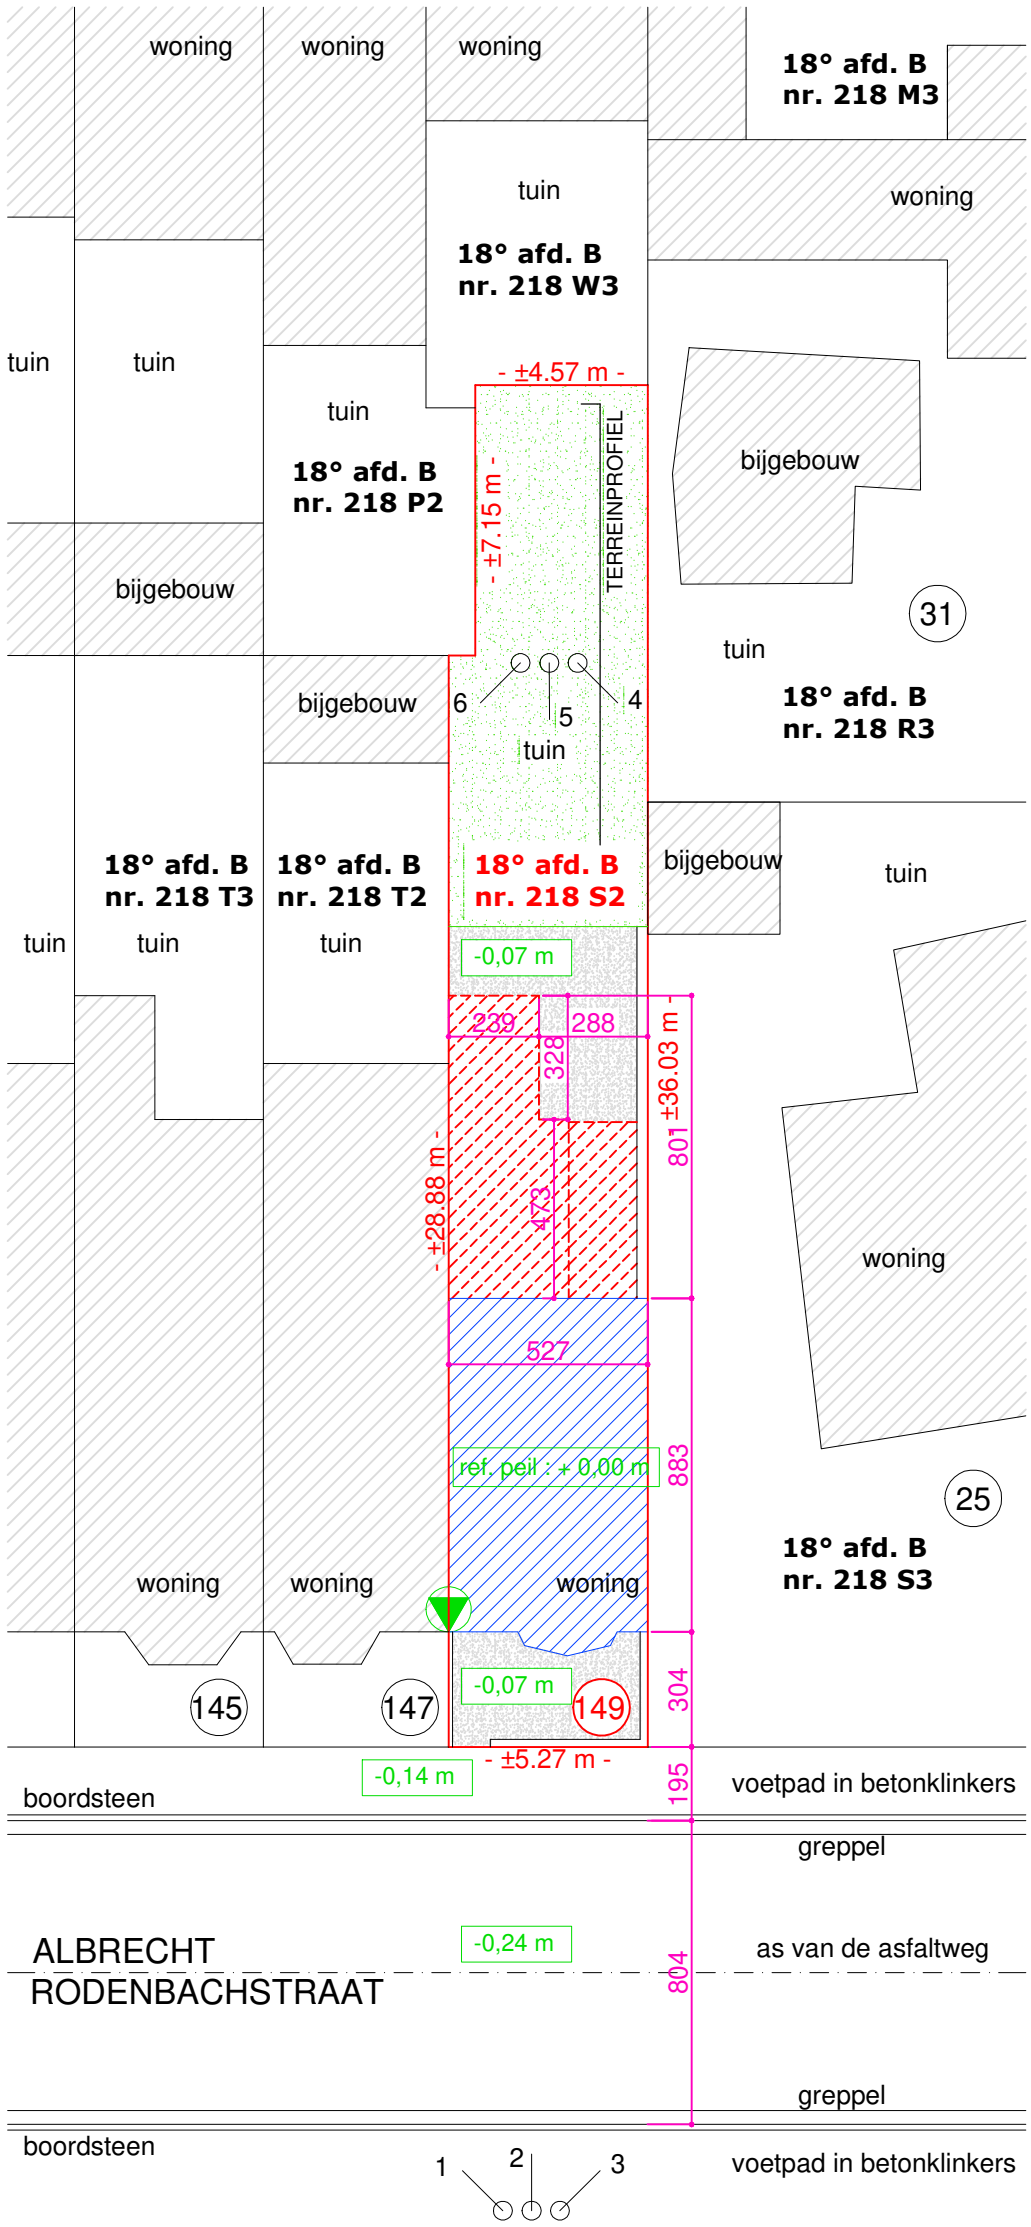

INPLANTING bestaande toestand

schaal 1/200

N

SCHAAL 1/200

ARCHITECT