


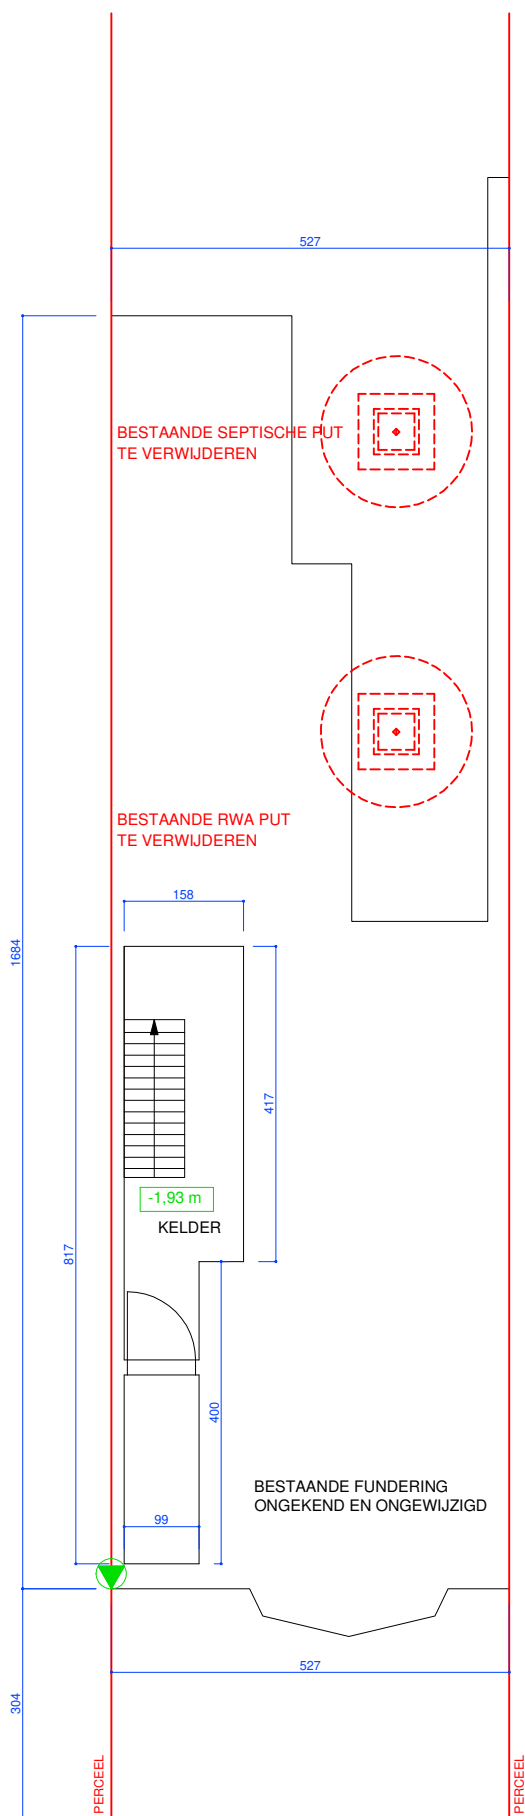

KELDER EN RIOLERING
bestaande toestand

