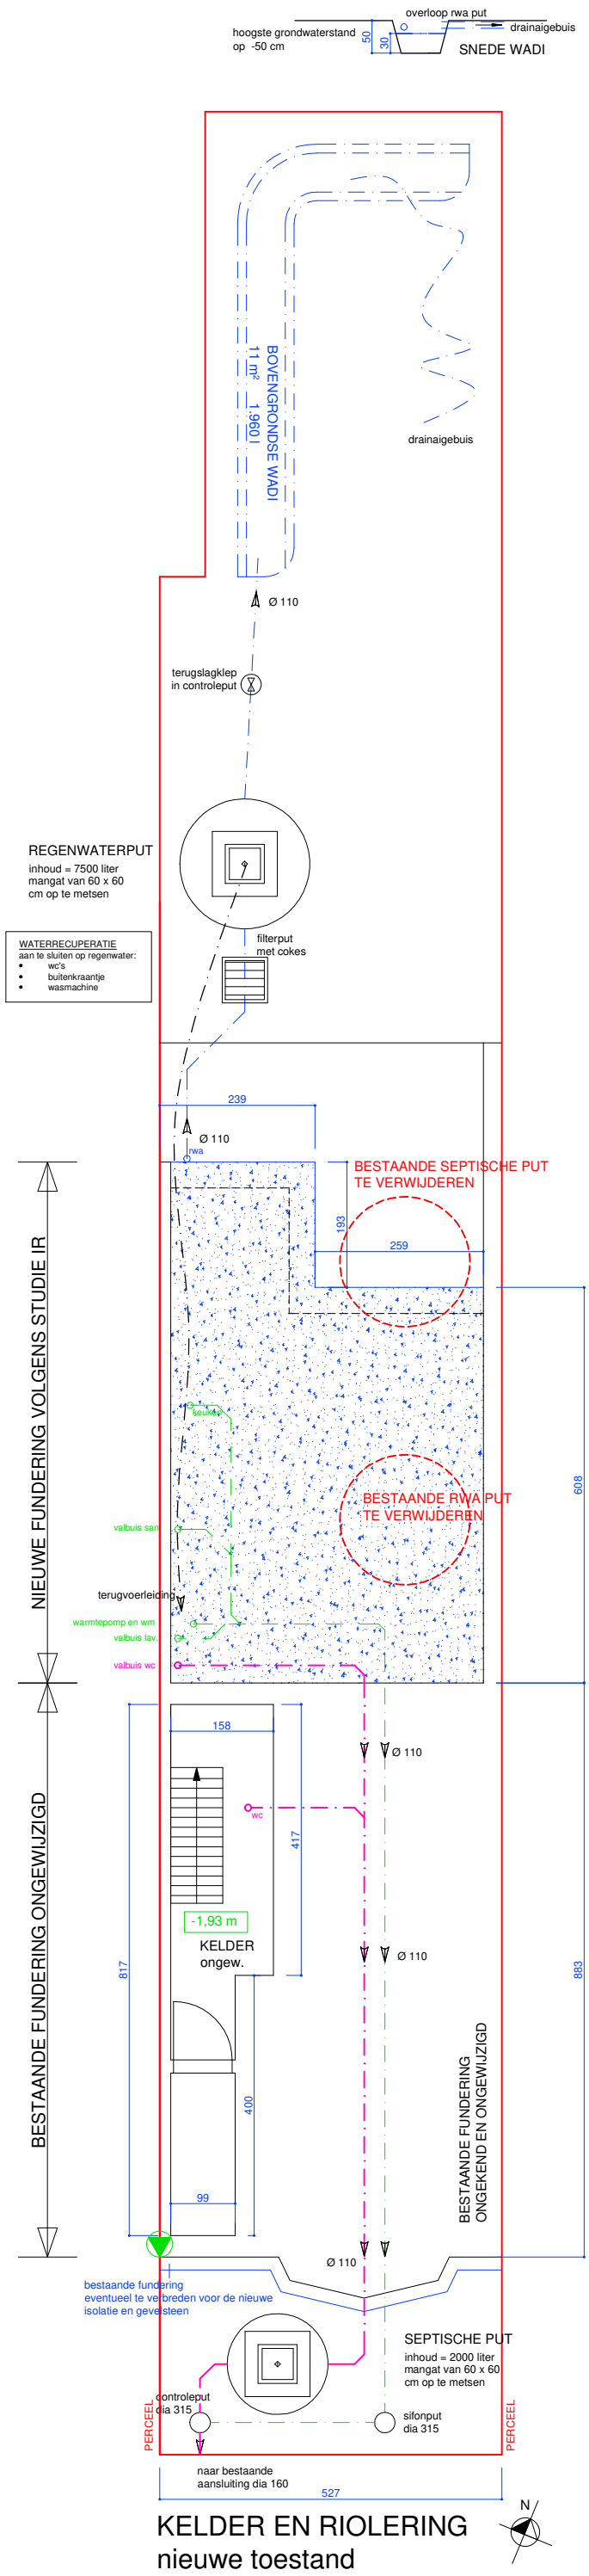

KELDER EN RIOLERING
nieuwe toestand

SCHAAL 1/100

ARCHITECT