


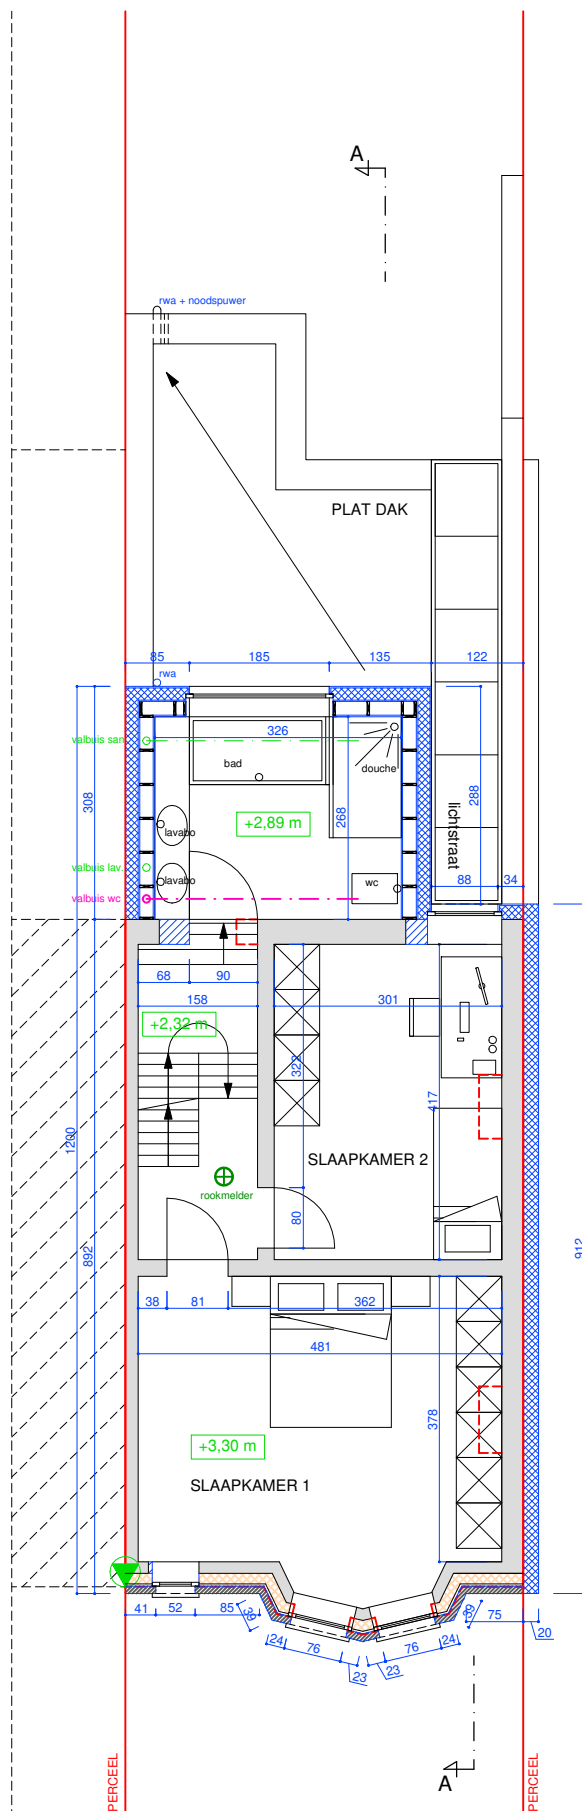

## VERDIEPING 01 nieuwe toestand

verluchting en isolatie volgens studie EPB-verslaggever  
toevoer droge ruimtes, afvoer natte ruimtes

