


**ZIE BIJZONDERE
VOORWAARDE(N)**

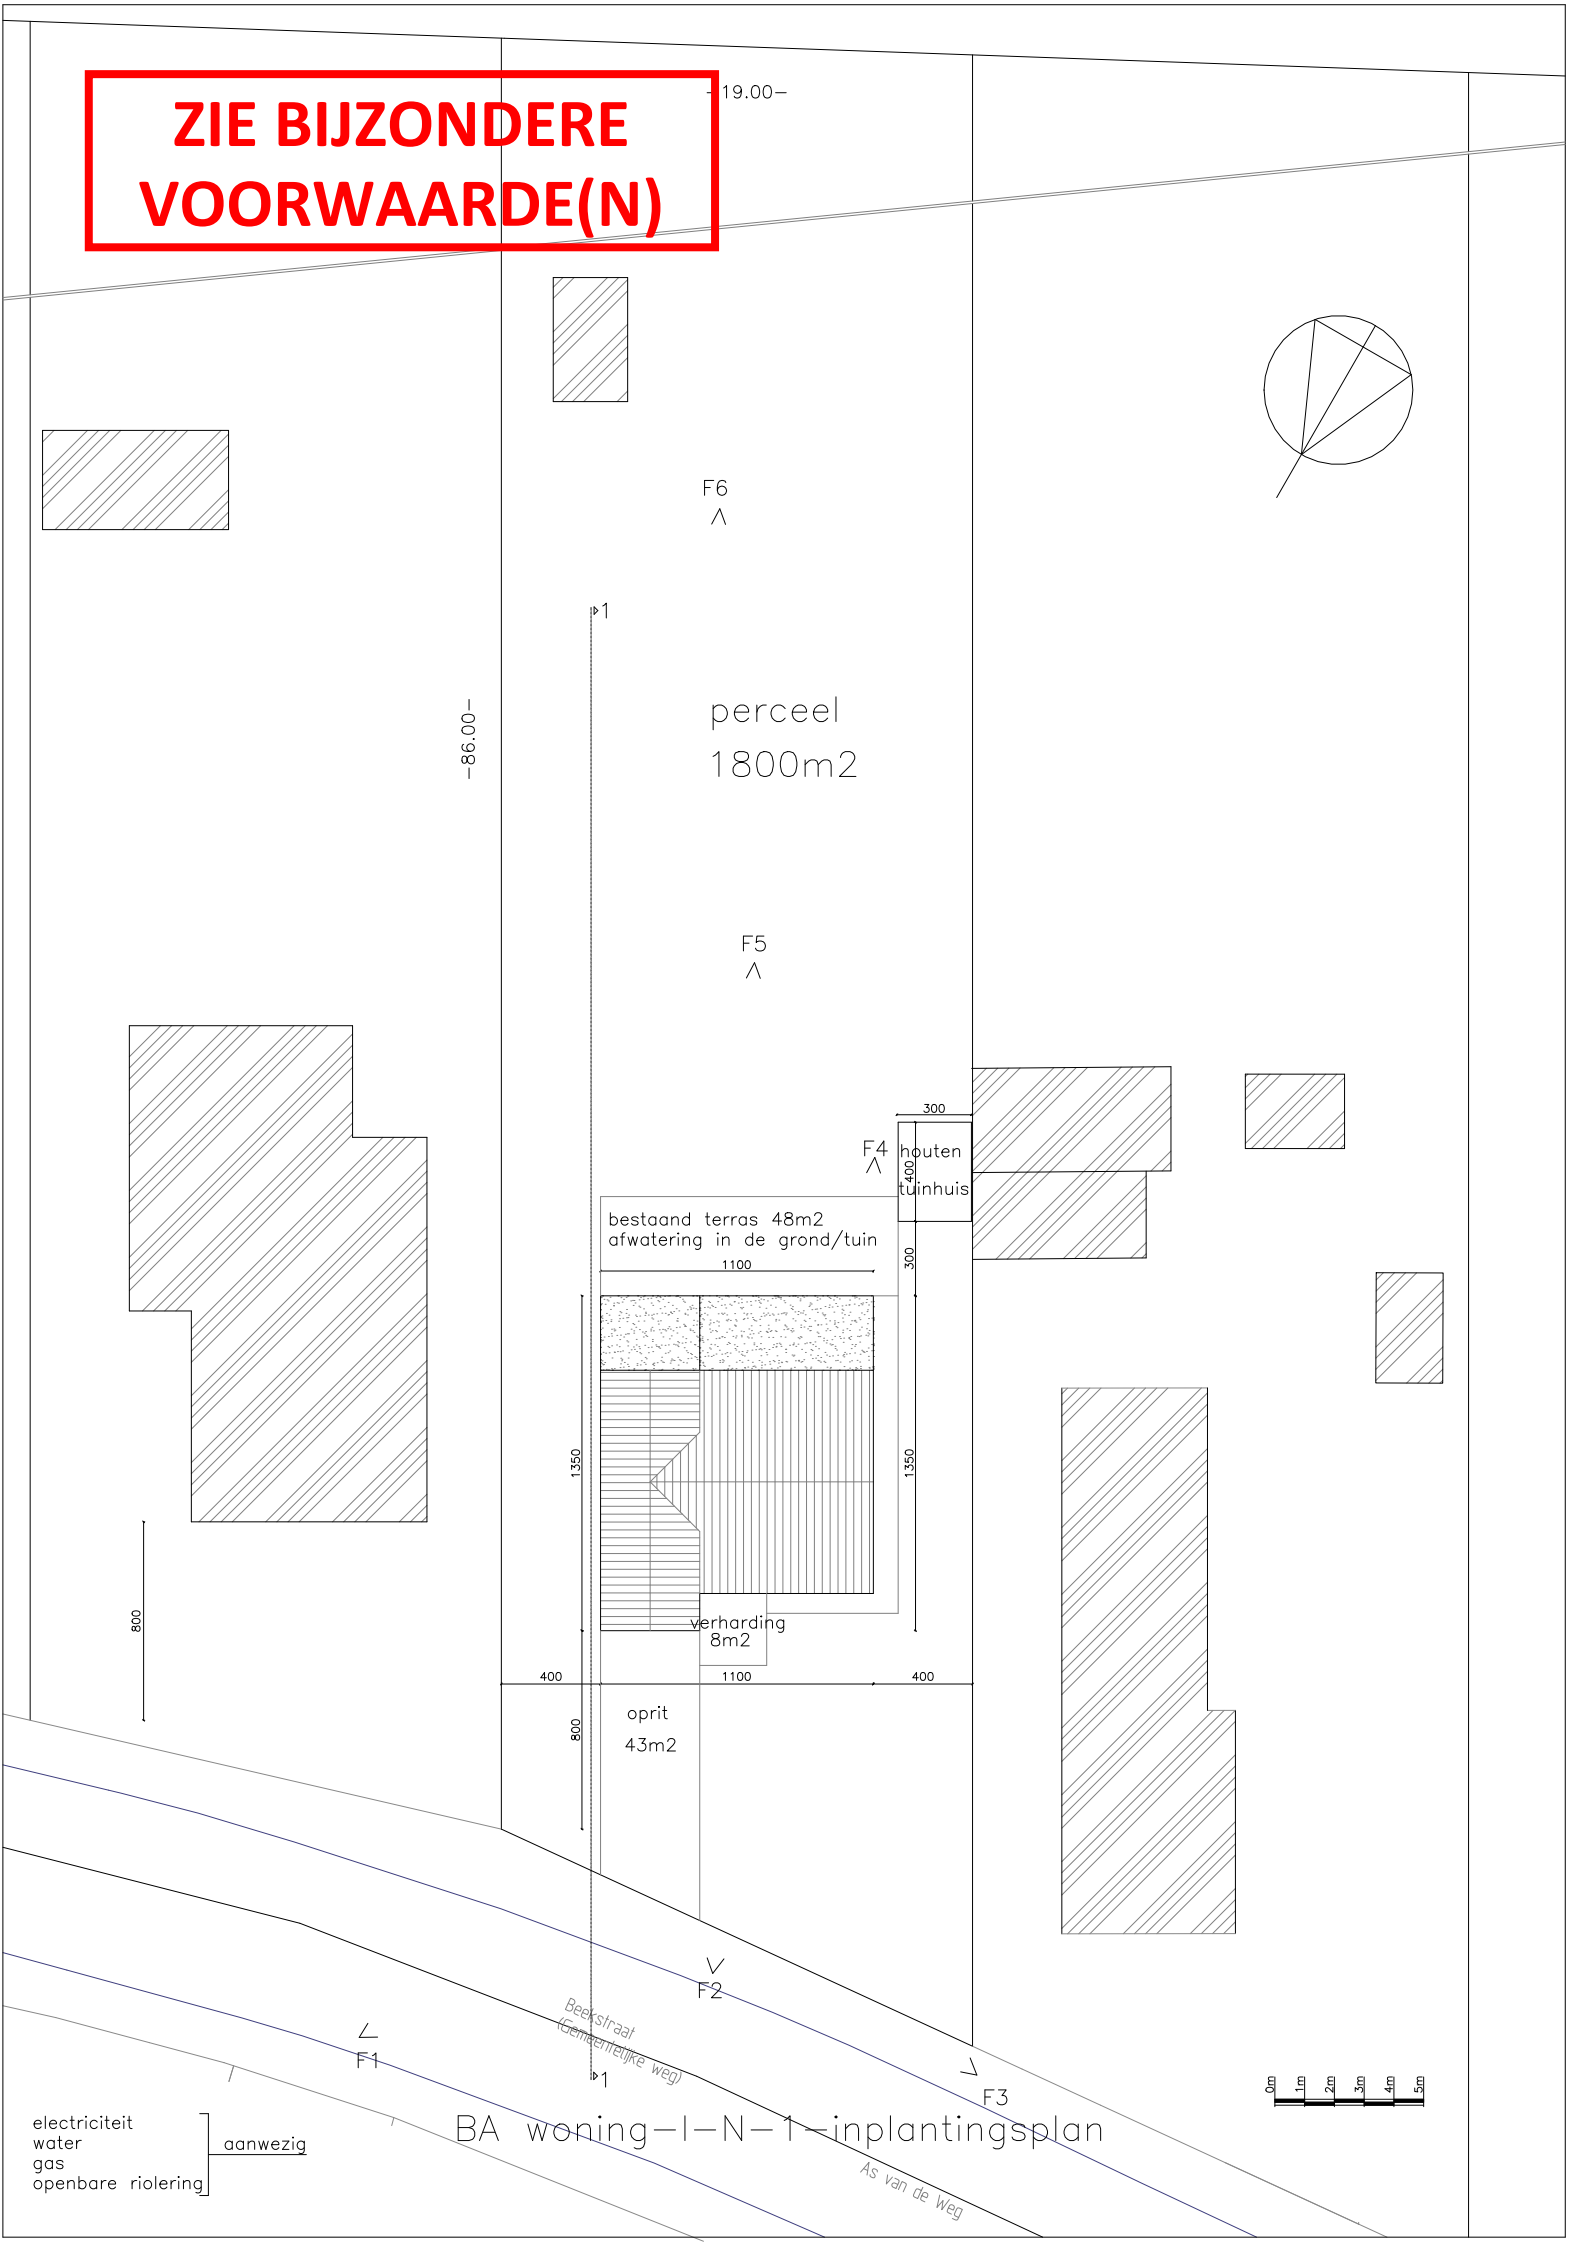

BA woning-I-N-1-inplantingsplan

