


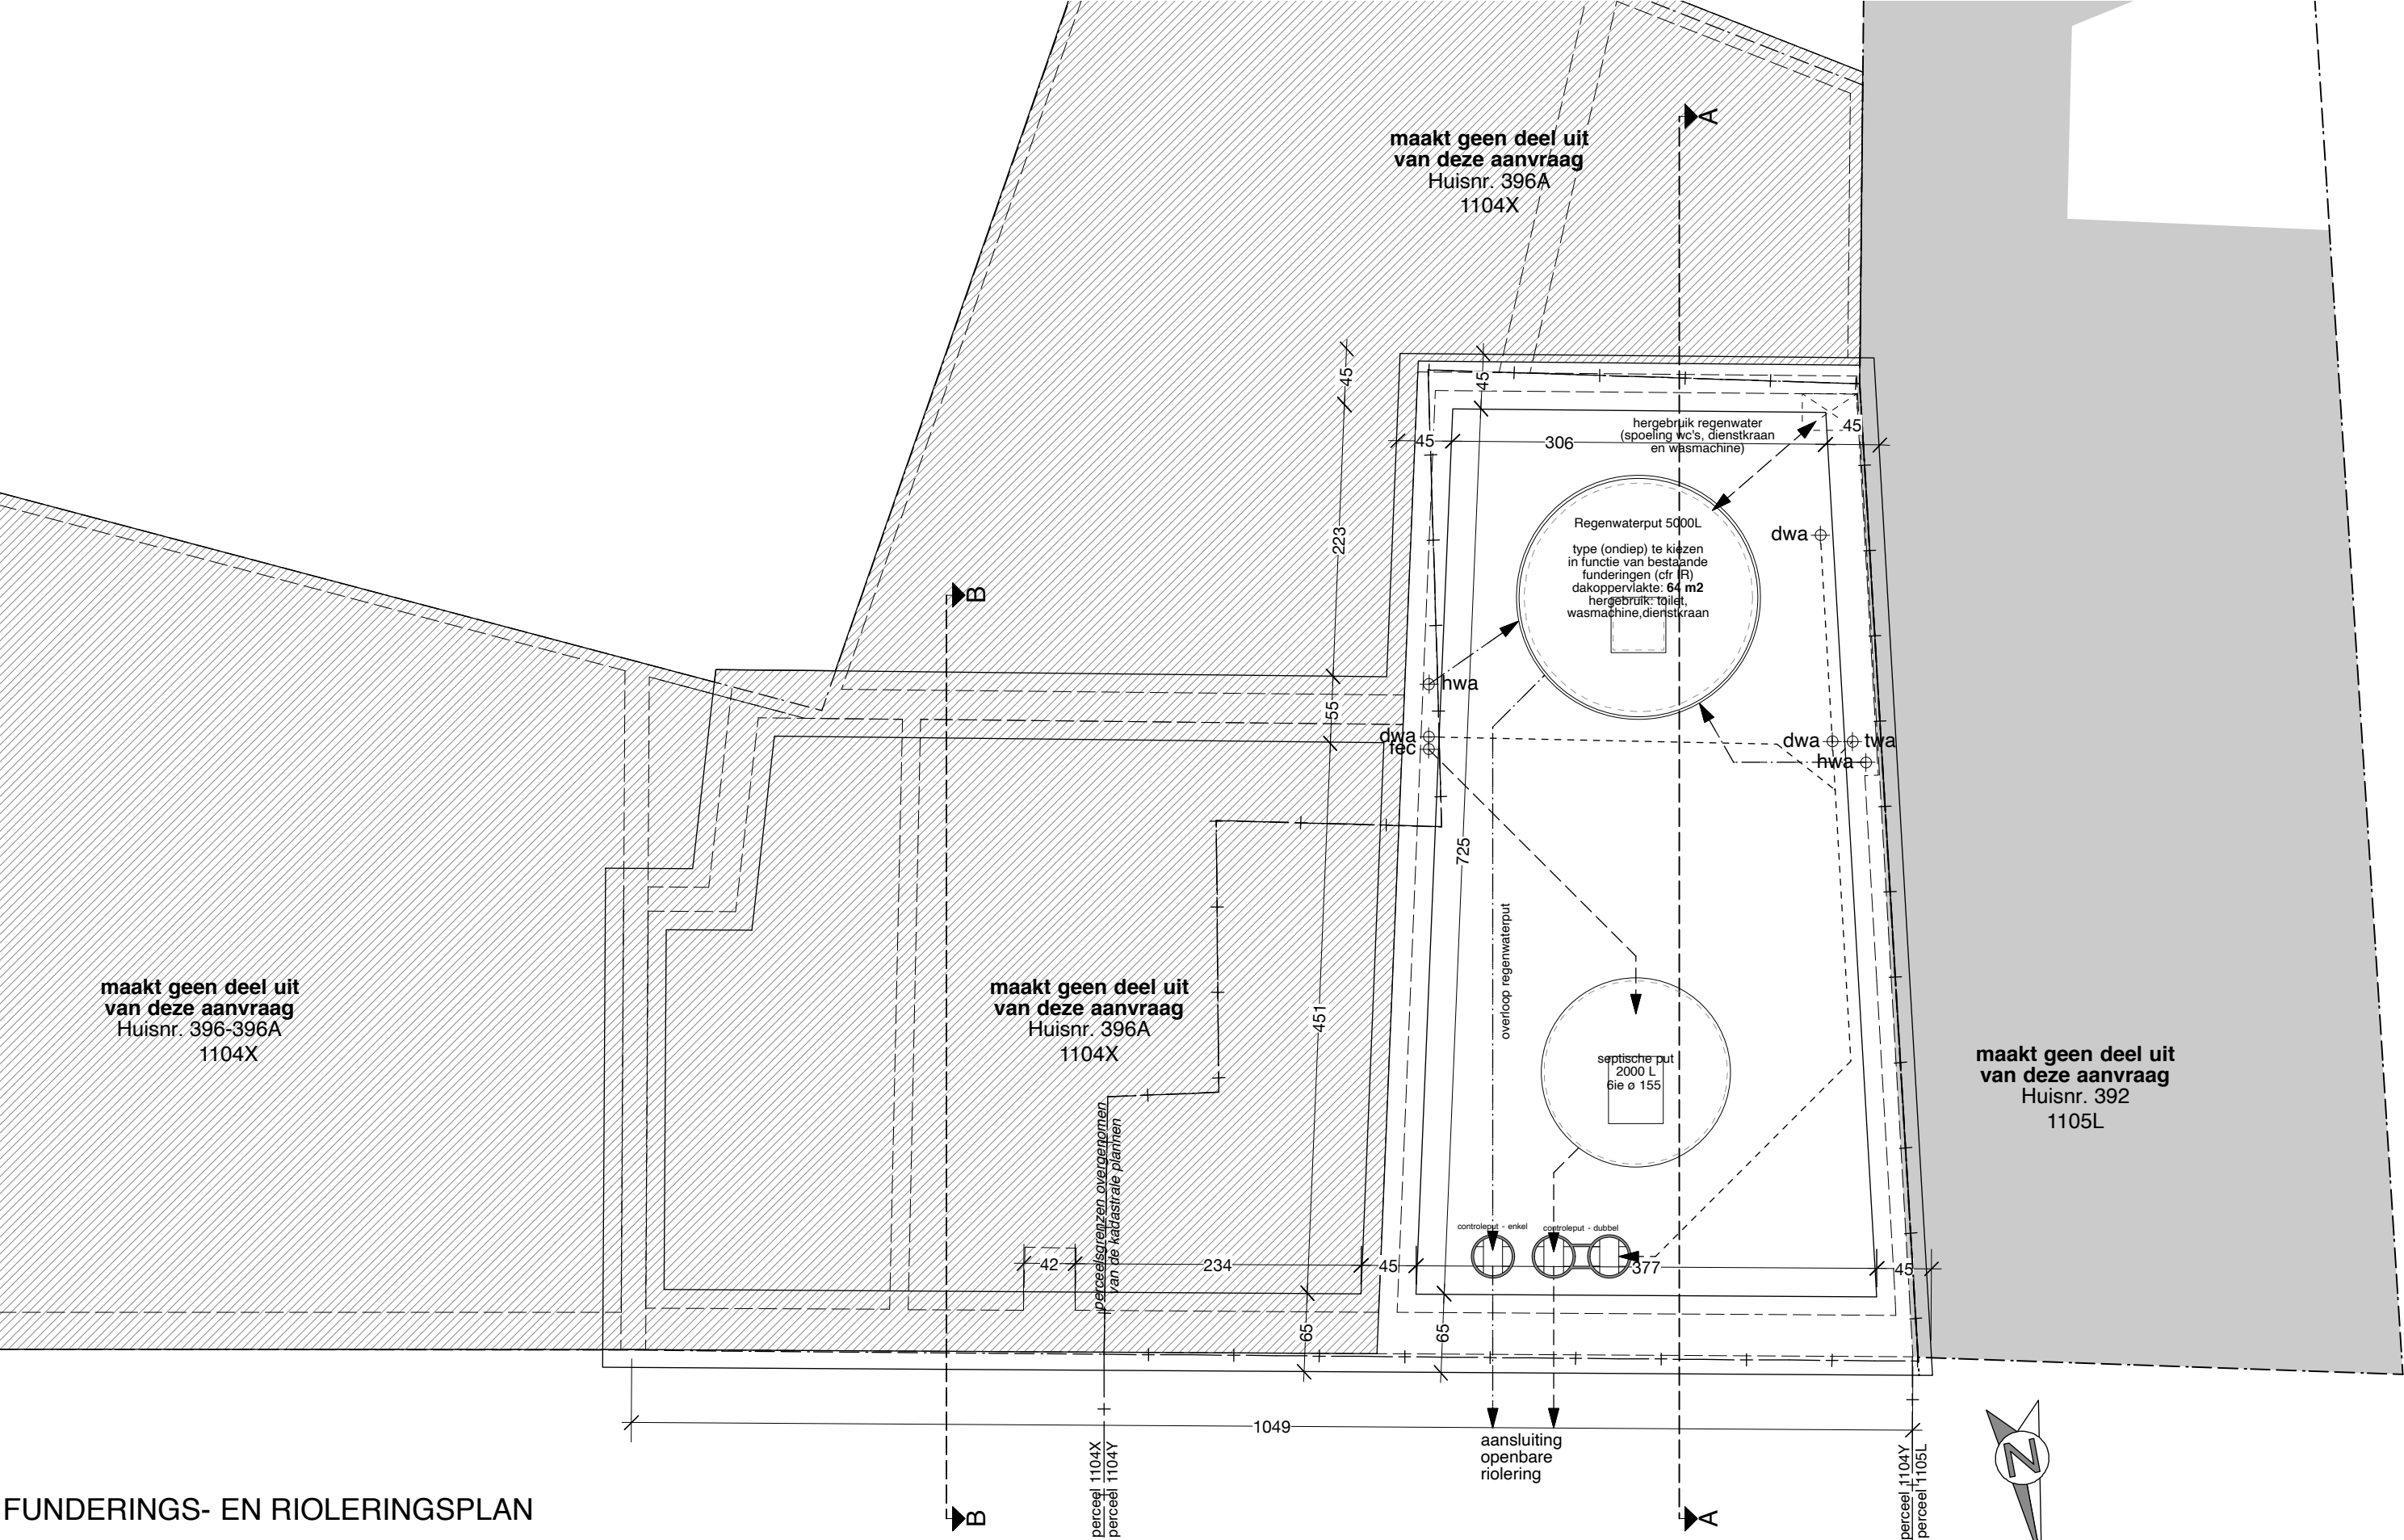

FUNDERINGS- EN RIOLERINGSPLAN

**ZIE BIJZONDERE
VOORWAARDE(N)**

A S A Atelier voor Stedelijke Architectuur Gent Multi-professioneel Architectenverenigingschap BV o.v.v. BVBA Vijfwindgatenstraat 21b - 9000 Gent - Tel +32 (0)9 269 45 55 info@asagent.be - www.asagent.be	ontwerp	Renovatie en uitbreiding van een onbewoonbaar verklaarde eengezins bel-étagewoning	schaal 1/50
	bouwheer	ForDex Bouw - Yuri Danyliuk	getekend door
	adres	Dendermondsesteenweg 394, 9000 Gent	datum 24/04/2025
	nr. kadaster	19e afd., sectie C, nr. 1104Y	plan Fundering/ riolering Nieuw
			ref.nummer 24-437