


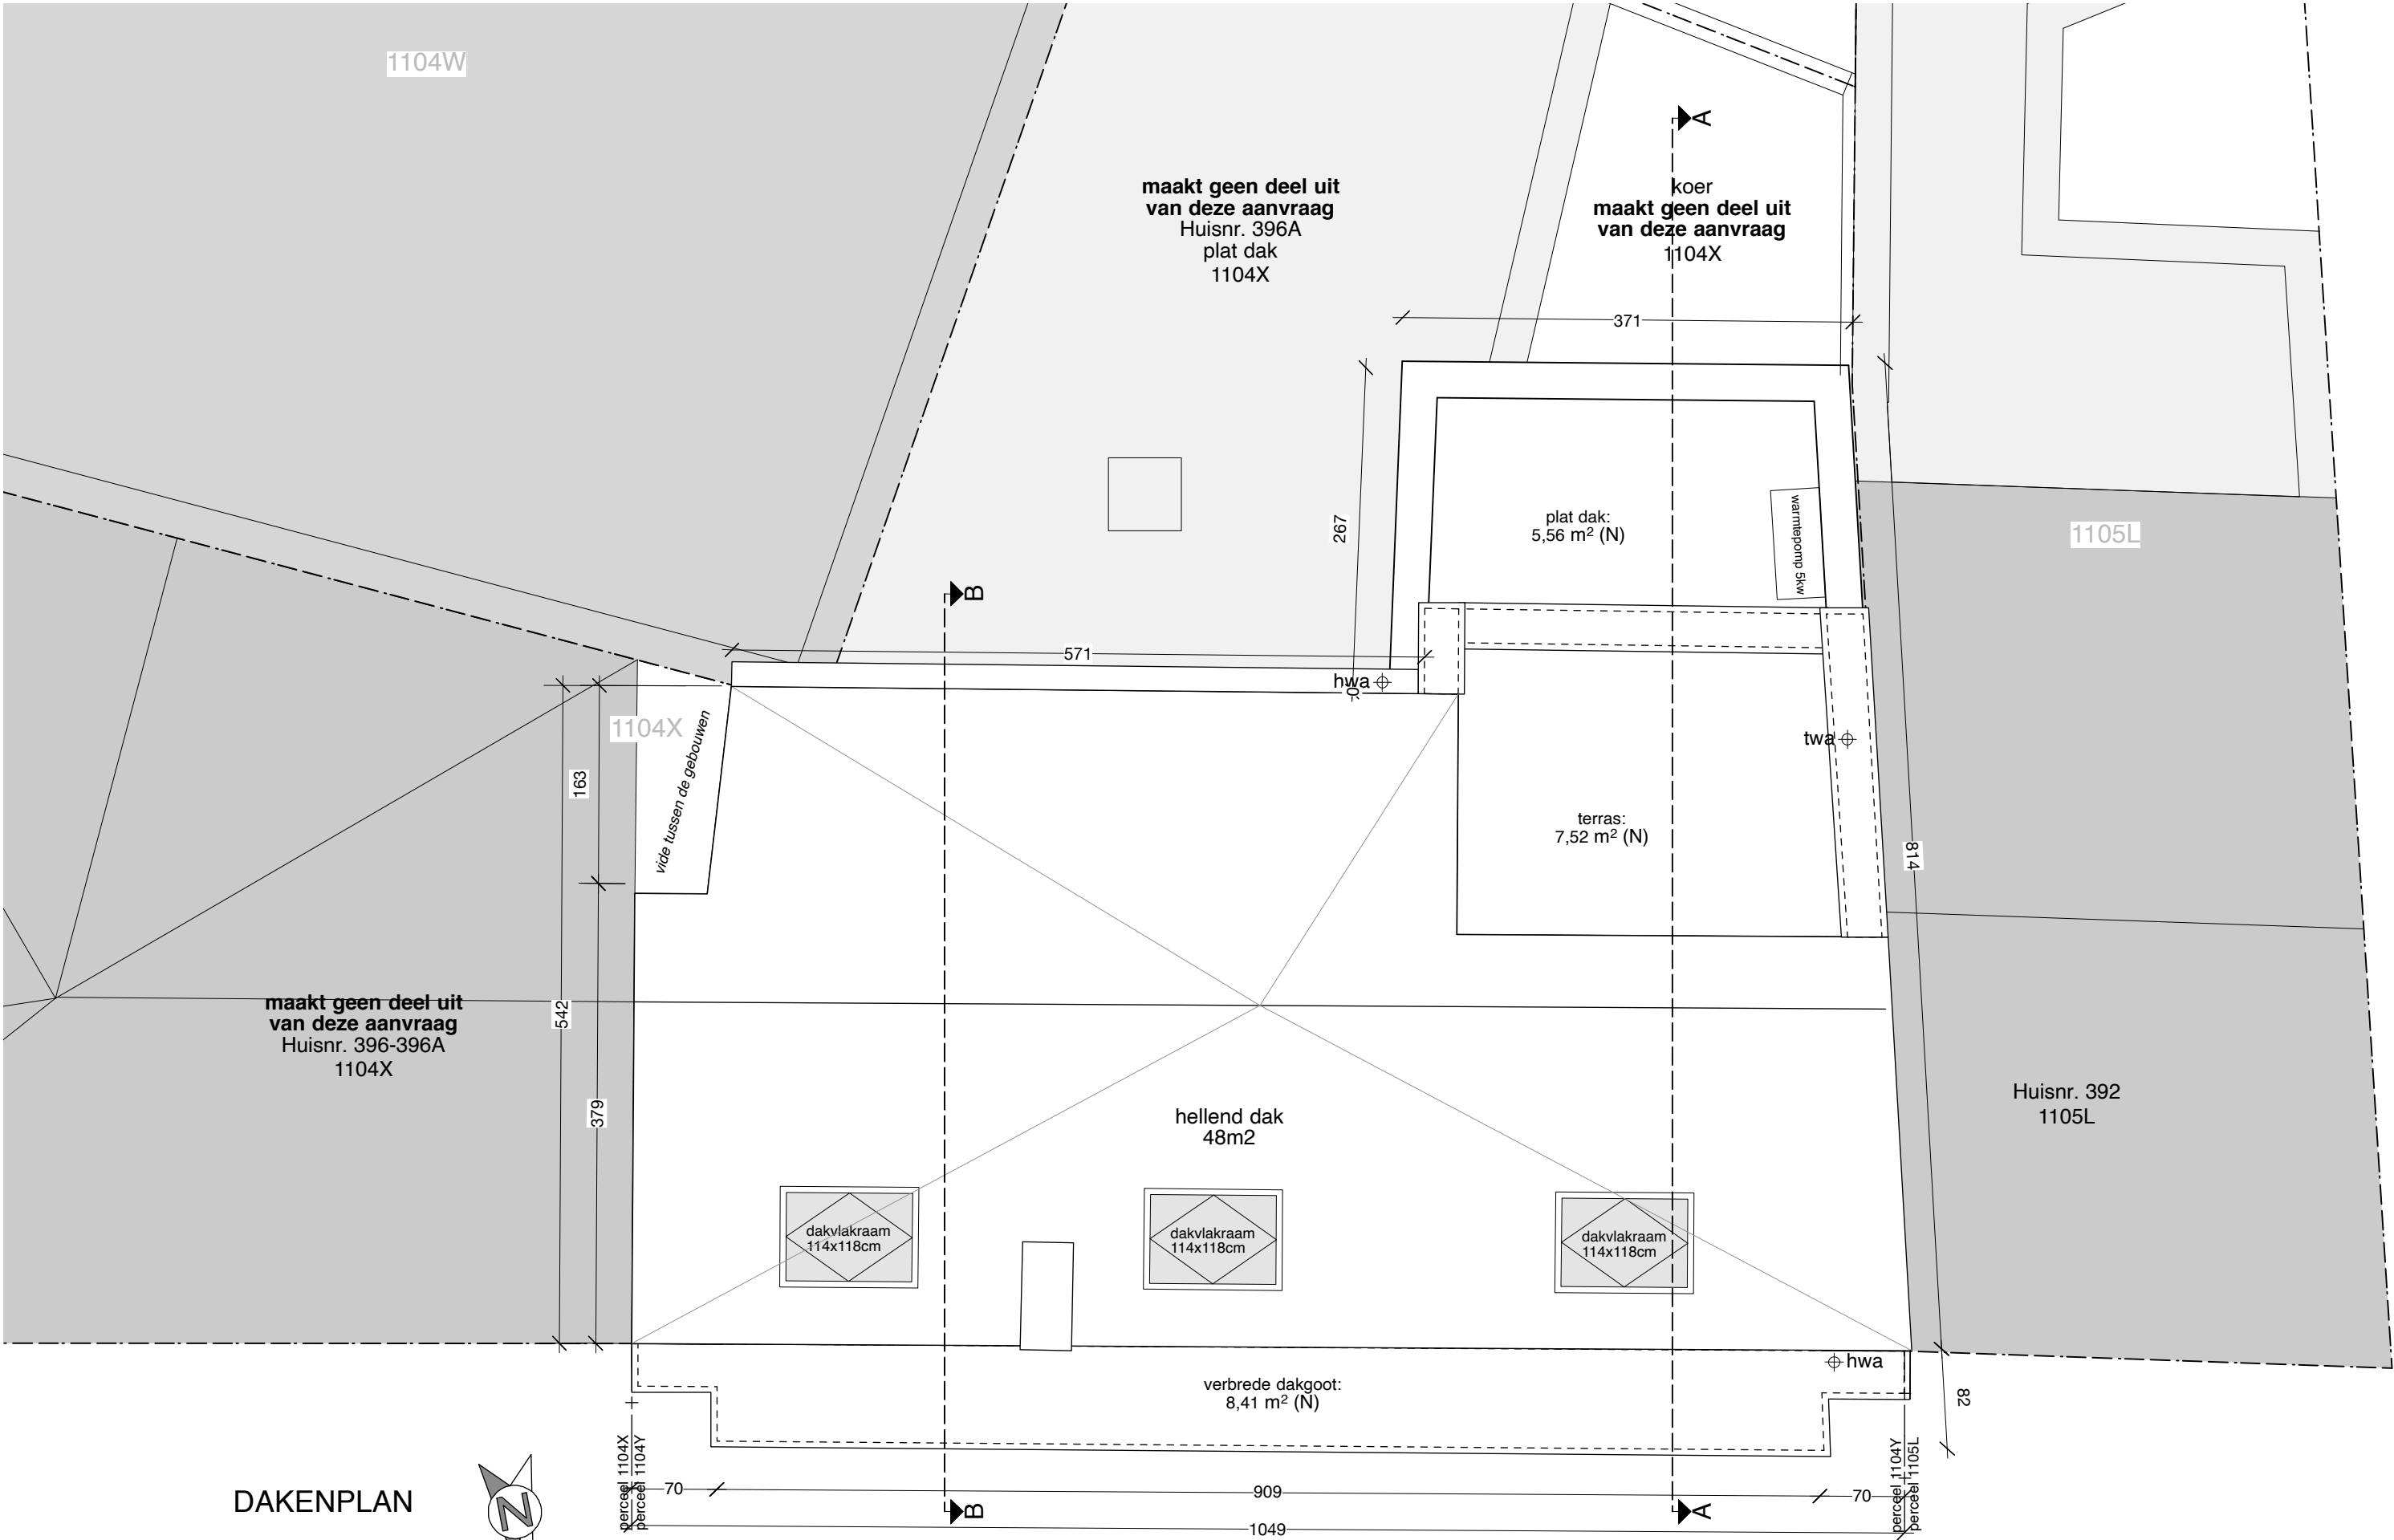

DAKENPLAN



**ZIE BIJZONDERE
VOORWAARDE(N)**

A S A Atelier voor Stedelijke Architectuur Gent Multi-professioneel Architectenvereniging BV o.v.v. BVBA Vijwagdenstraat 21b - 9000 Gent - Tel +32 (0)9 269 45 55 info@asagent.be - www.asagent.be	ontwerp	Renovatie en uitbreiding van een onbewoonbaar verklaarde eengezins bel-étagewoning	
	bouwheer	ForDex Bouw - Yurii Danyliuk	
	adres	Dendermondsesteenweg 394, 9000 Gent	
	nr. kadaster	19e afd., sectie C, nr. 1104Y	
		plan	Dakenplan Nieuw
		ref.nummer	24-437