


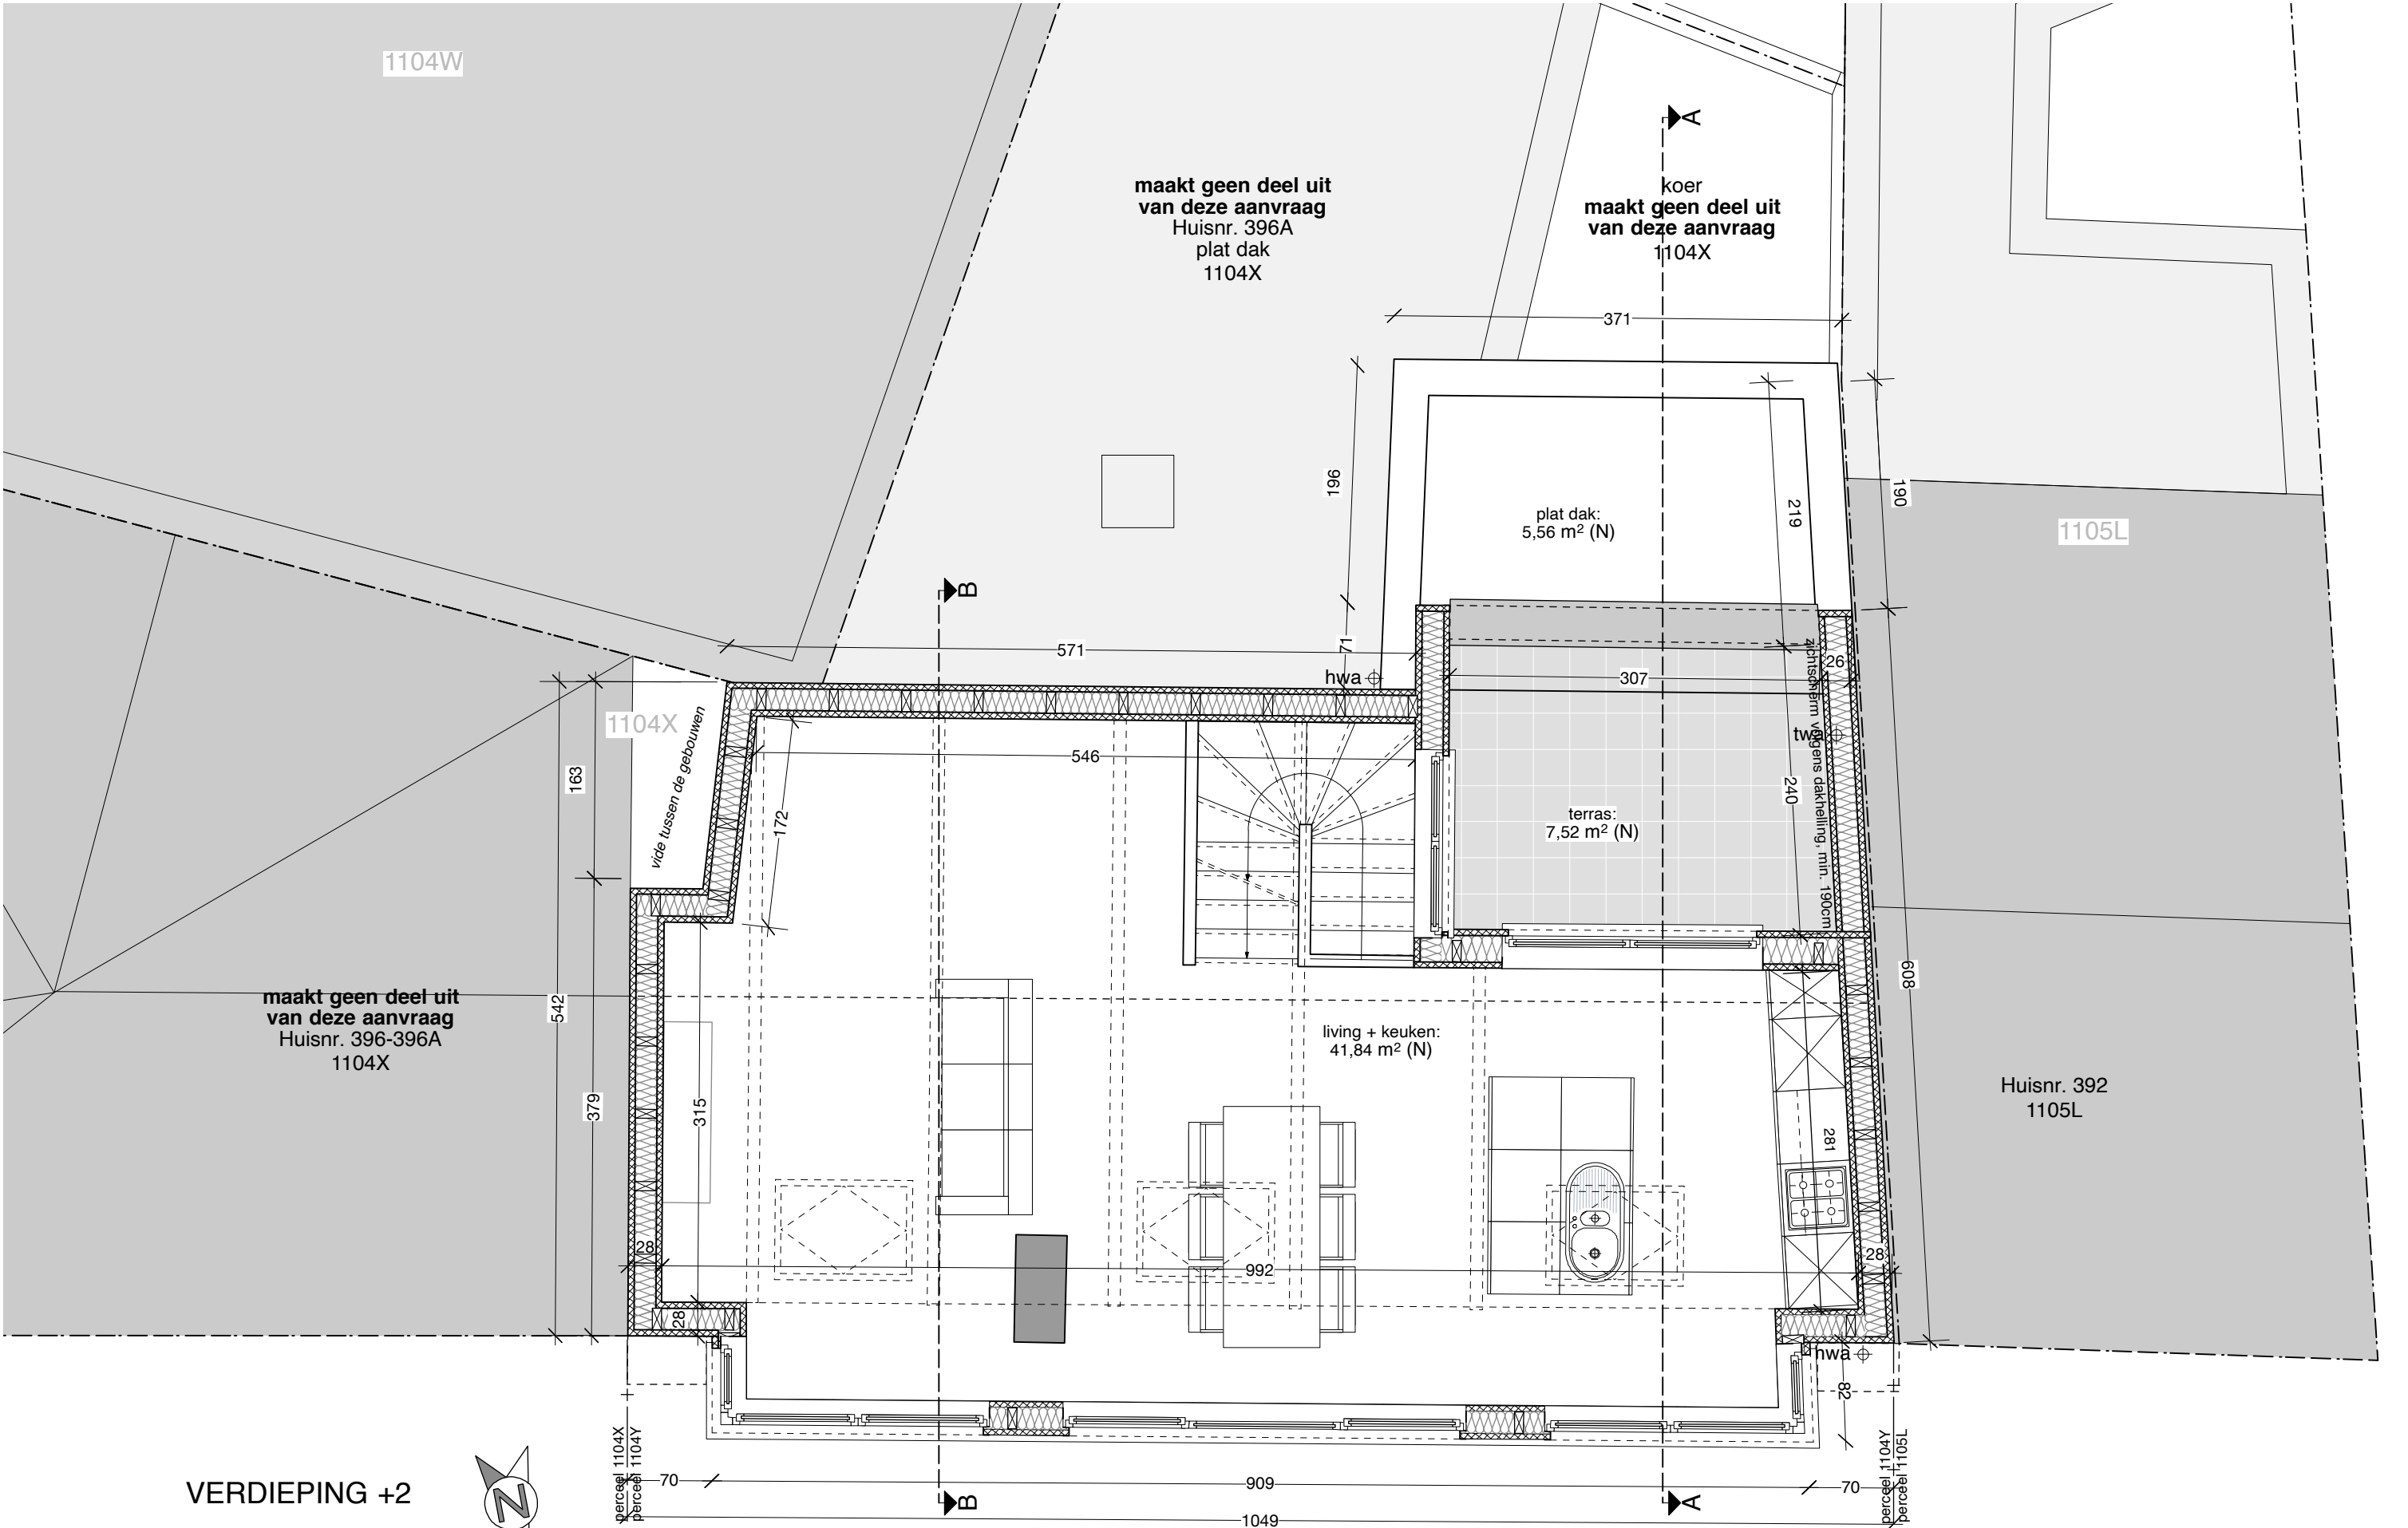

VERDIEPING +2



**ZIE BIJZONDERE  
VOORWAARDE(N)**

|   |              |                                                                                       |        |                       |
|---|--------------|---------------------------------------------------------------------------------------|--------|-----------------------|
| <div><div>ASA</div><div><div></div><div></div><div></div></div></div> <div>AteliervoorStedelijke<br/>ArchitectuurGent</div> <div>Multi-professioneel Architectenverenigingschap BV v.o.v. BVBA<br/>Vijfendegatenstraat 21b - 9000 Gent - Tel +32 (0)9 269 45 55<br/>info@asagent.be - www.asagent.be</div> | ontwerp      | Renovatie en uitbreiding van een onbewoonbaar verklaarde<br>eengezins bel-étagewoning |        |                       |
|   | bouwheer     | ForDex Bouw - Yuri Danyliuk                                                           |        |                       |
|   | adres        | Dendermondsesteenweg 394, 9000 Gent                                                   |        |                       |
|   | nr. kadaster | 19e afd., sectie C, nr. 1104Y                                                         |        |                       |
|   |              |                                                                                       | plan   | Verdieping 2<br>Nieuw |
|   |              | ref.nummer                                                                            | 24-437 |                       |