


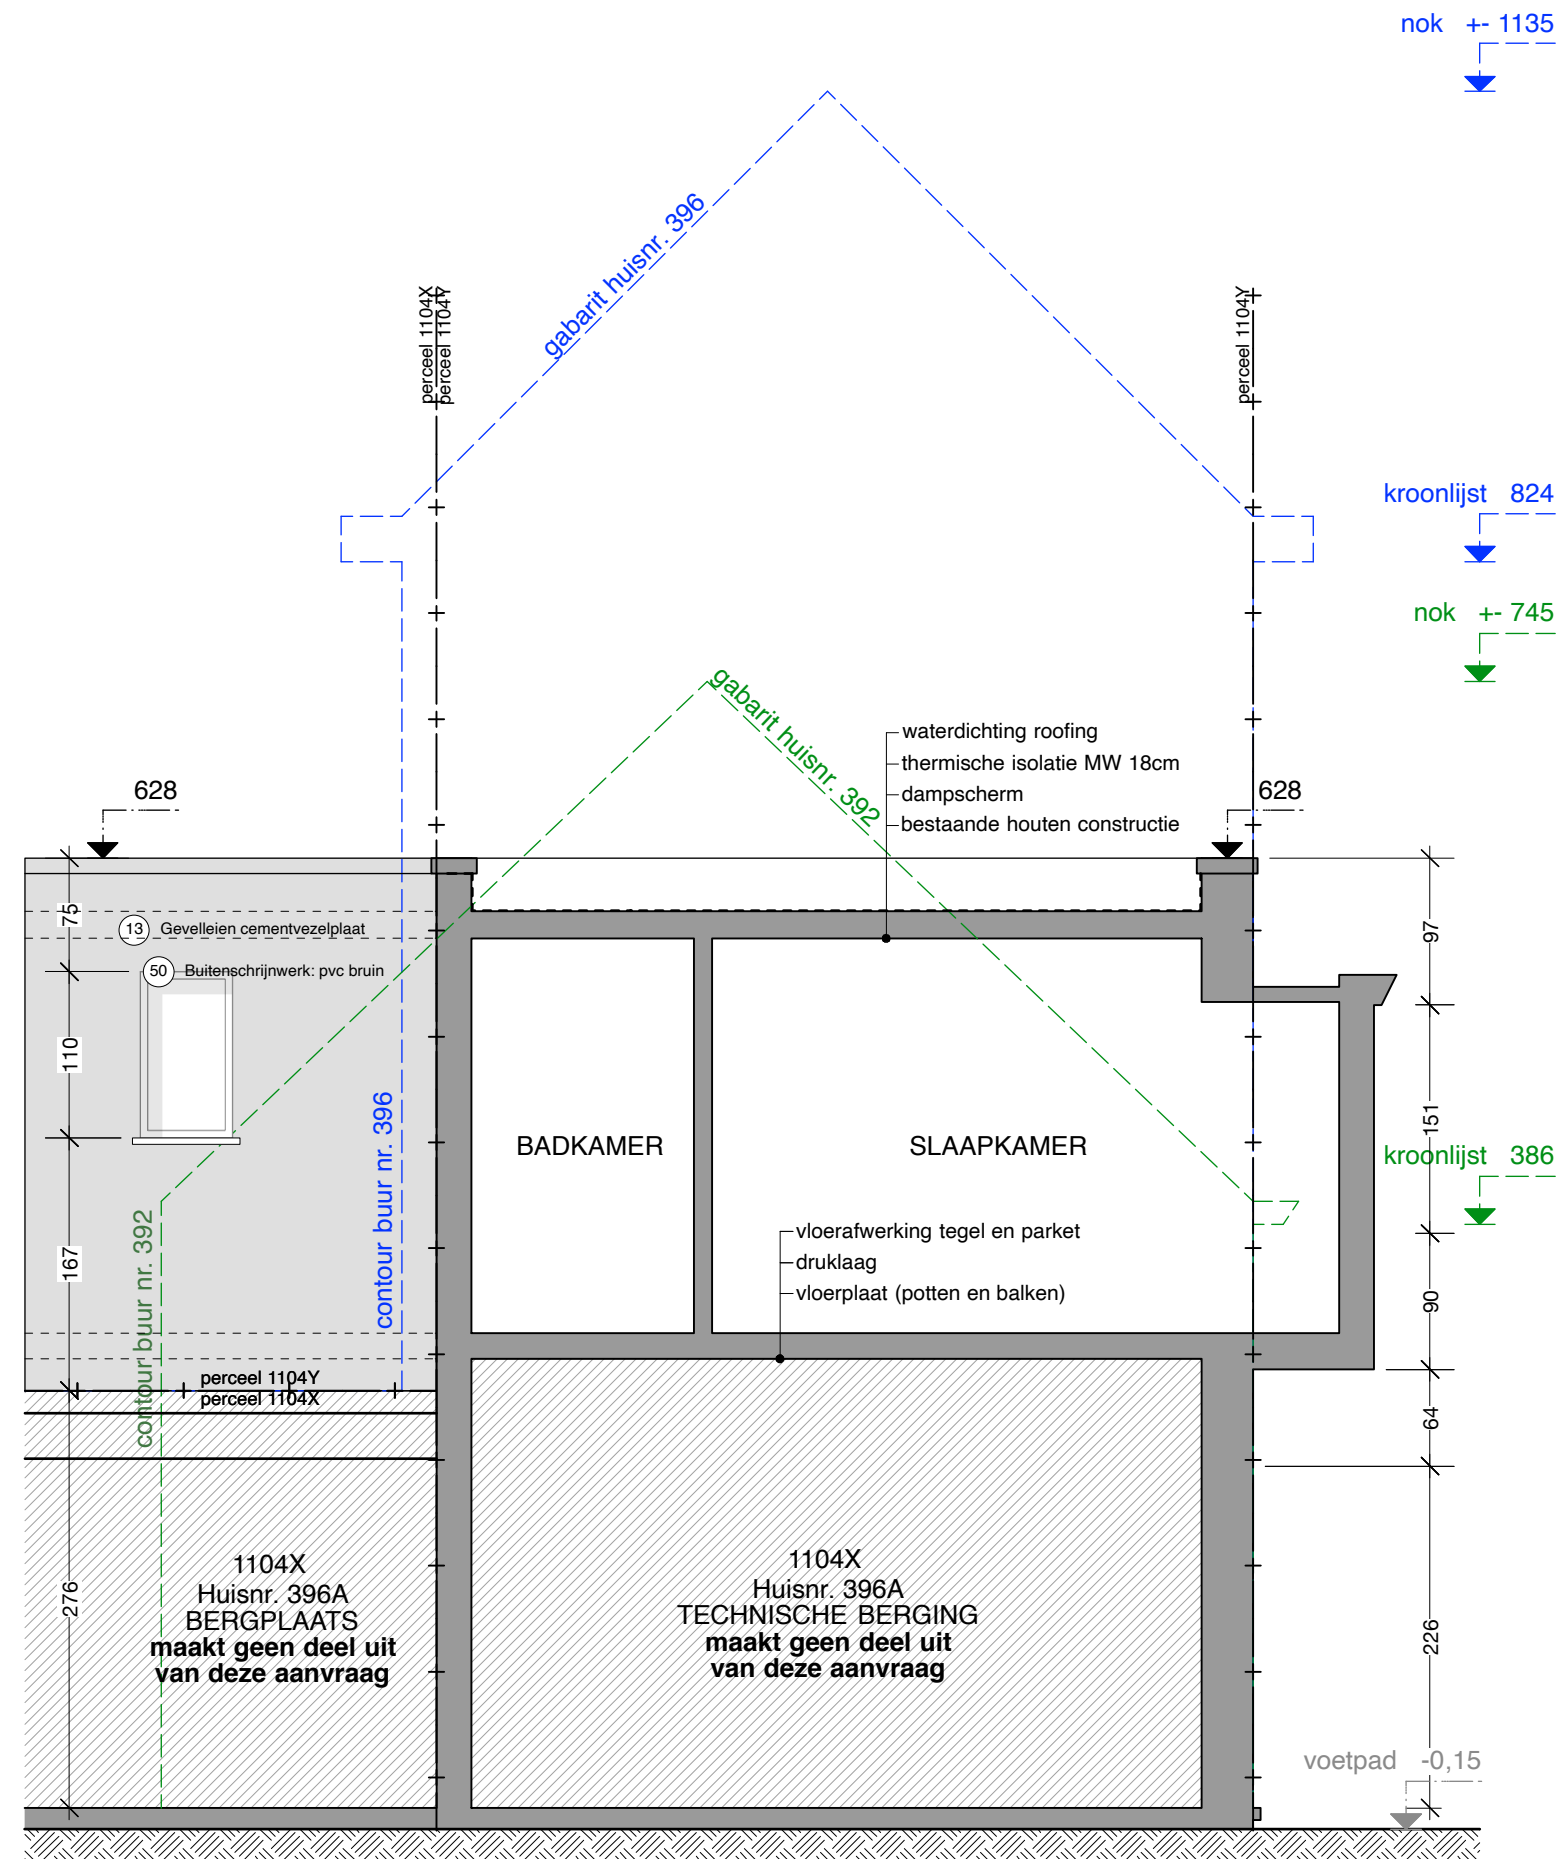

DOORSNEDE BB

ASA Atelier voor Stedelijke Architectuur Gent Multi-professioneel Architectenvernootschap BV o.v.v. BVBA Vijfwindgatenstraat 21b - 9000 Gent - Tel +32 (0)9 269 45 55 info@asagent.be - www.asagent.be	ontwerp	Renovatie en uitbreiding van een onbewoonbaar verklaarde eengezins bel-étagewoning	schaal	1/50
	bouwheer	ForDex Bouw - Yurii Danyliuk	getekend door	
	adres	Dendermondsesteenweg 394, 9000 Gent	datum	24/04/2025
	nr. kadaster	19e afd., sectie C, nr. 1104Y	plan	Snede B-B Bestaand
			ref. nummer	24-437