


- LEGENDE :**
- 1. GEVELSTEEN ROOD
 - 2. GEVELBEKLEDING HOUT
 - 3. DAKPANNEN ZWART
 - 4. GOOT IN ZINK, ZWART
 - 5. BUITENSCHRIJNWERK ALUMINIUM, ANTRACIET (RAL7016)
 - 6. DORPEL ALUMINIUM, ANTRACIET (RAL7016)
 - 7. DORPEL/PLINT/ DEKSTEEN IN ARDUIN
 - 8. DAKRANDPROFIEL ALUMINIUM, ANTRACIET (RAL7016)

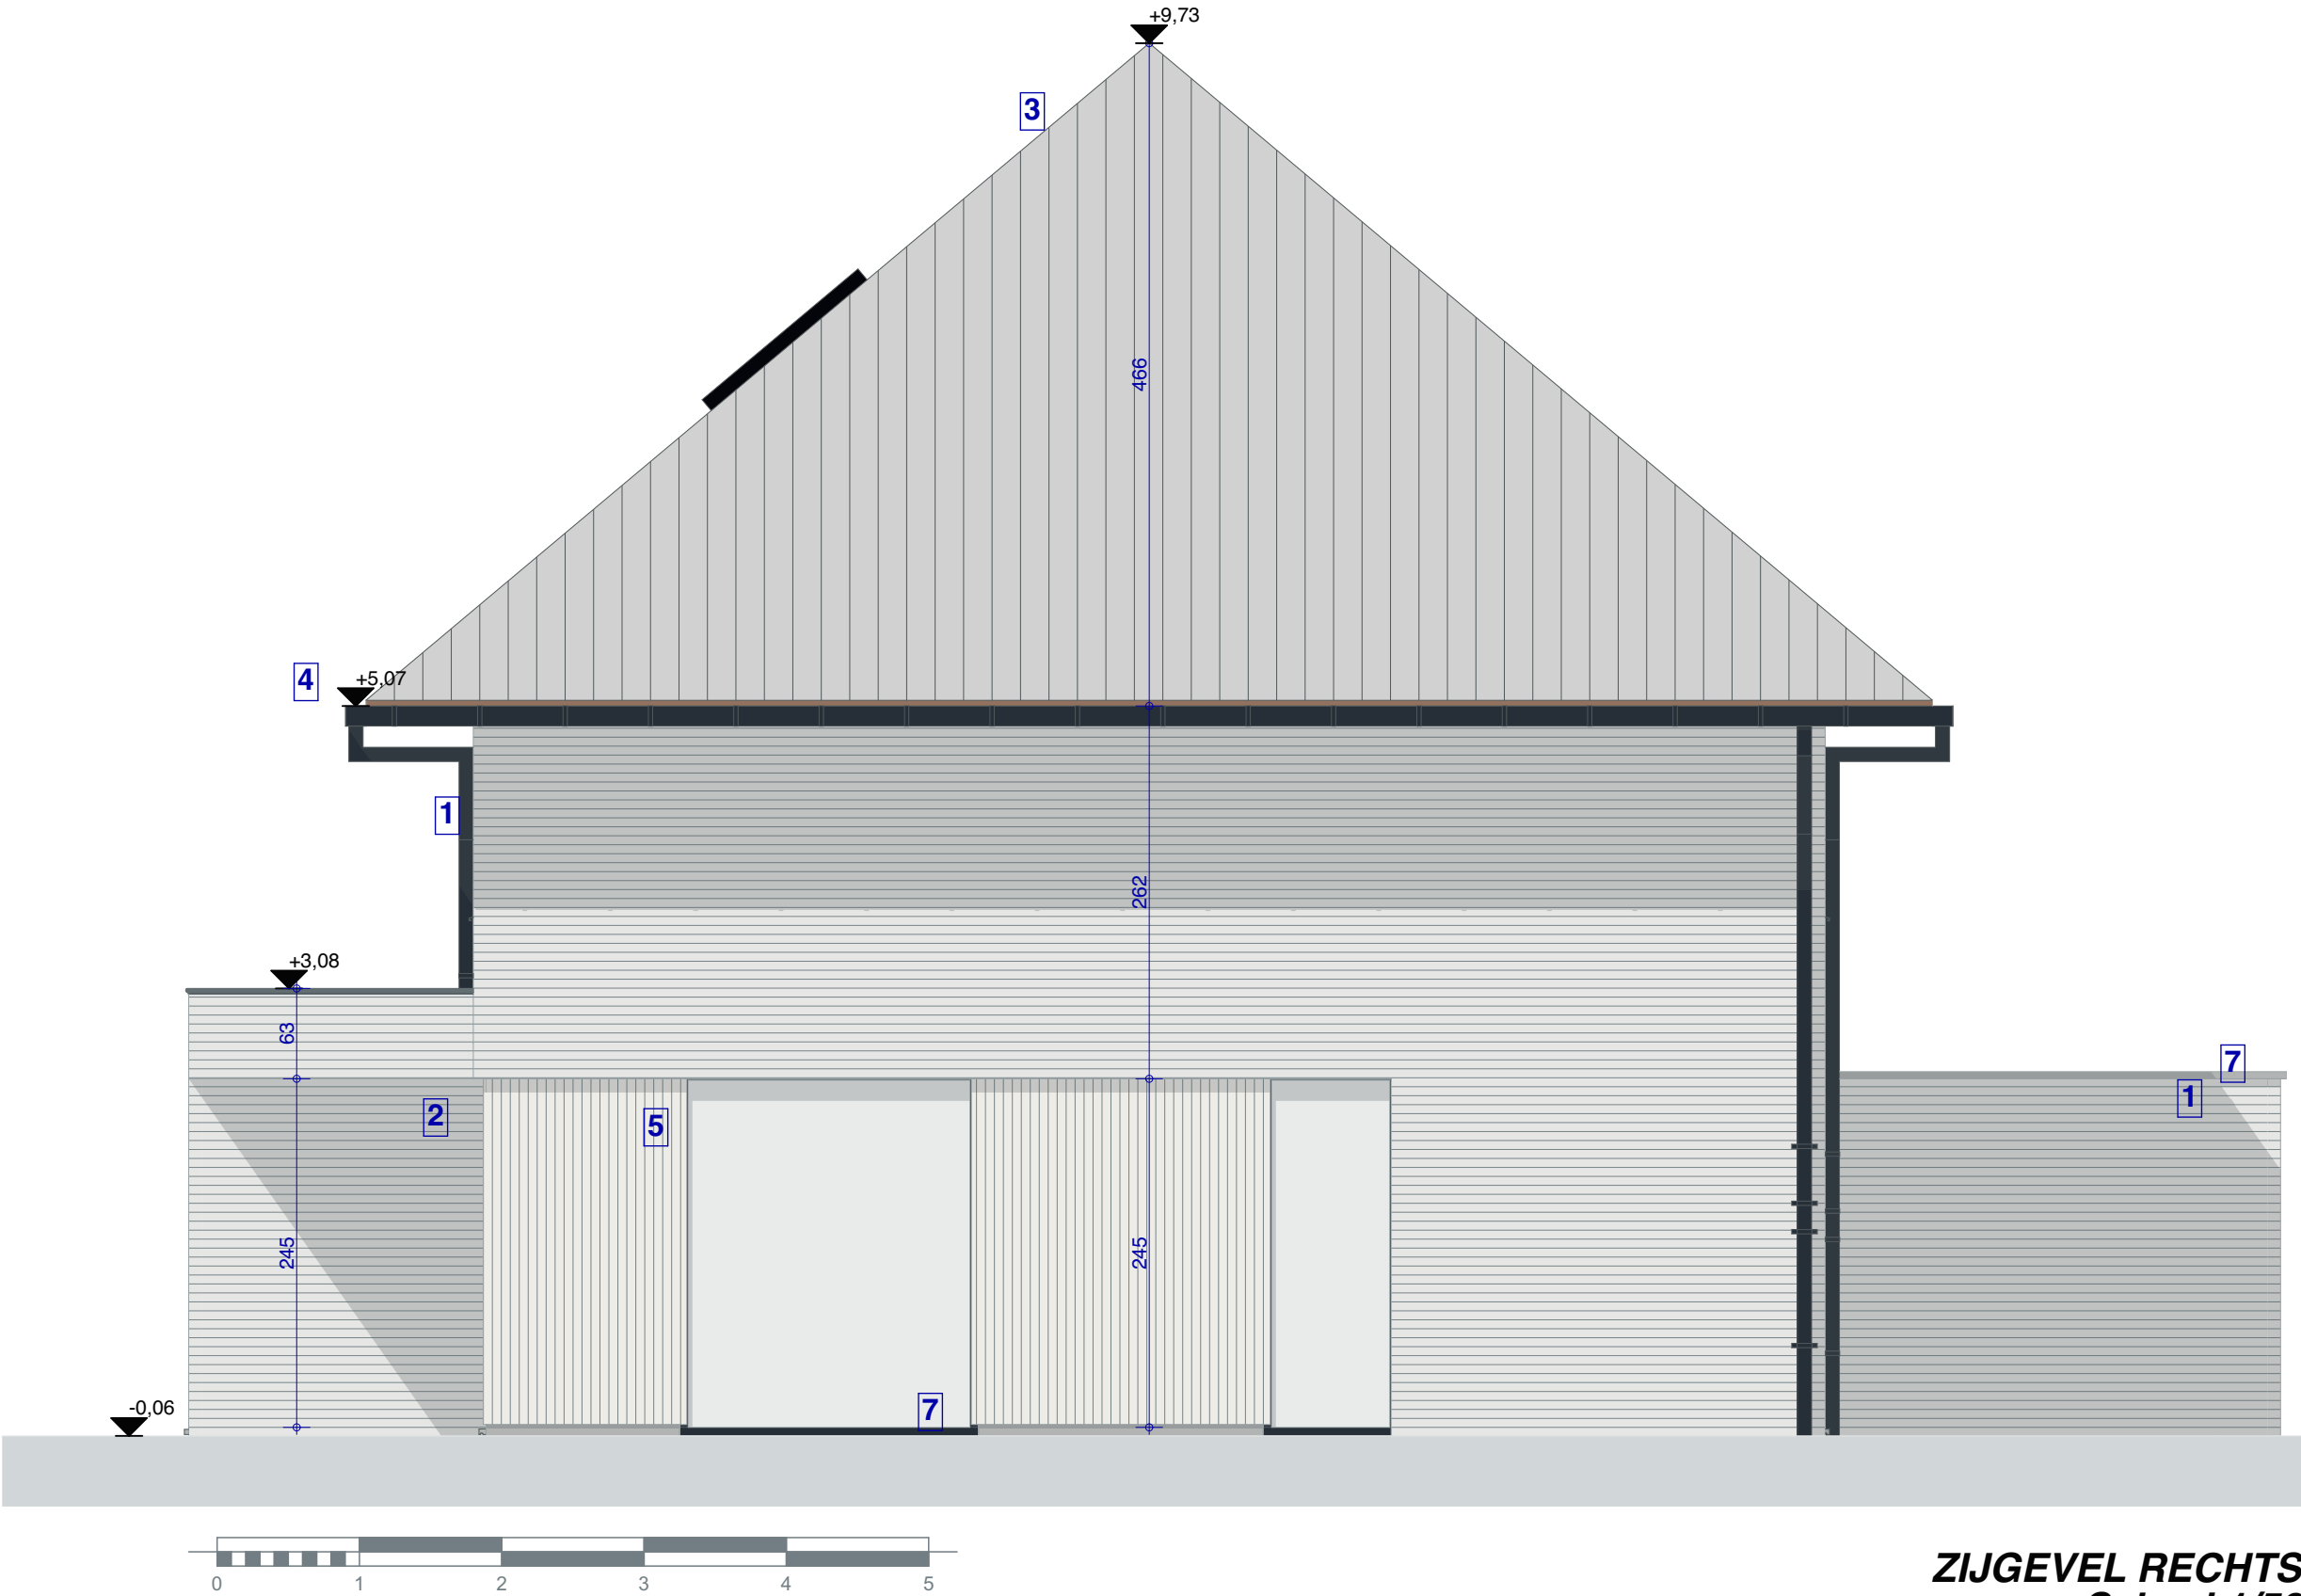

ZIJGEVEL RECHTS
Schaal 1/50