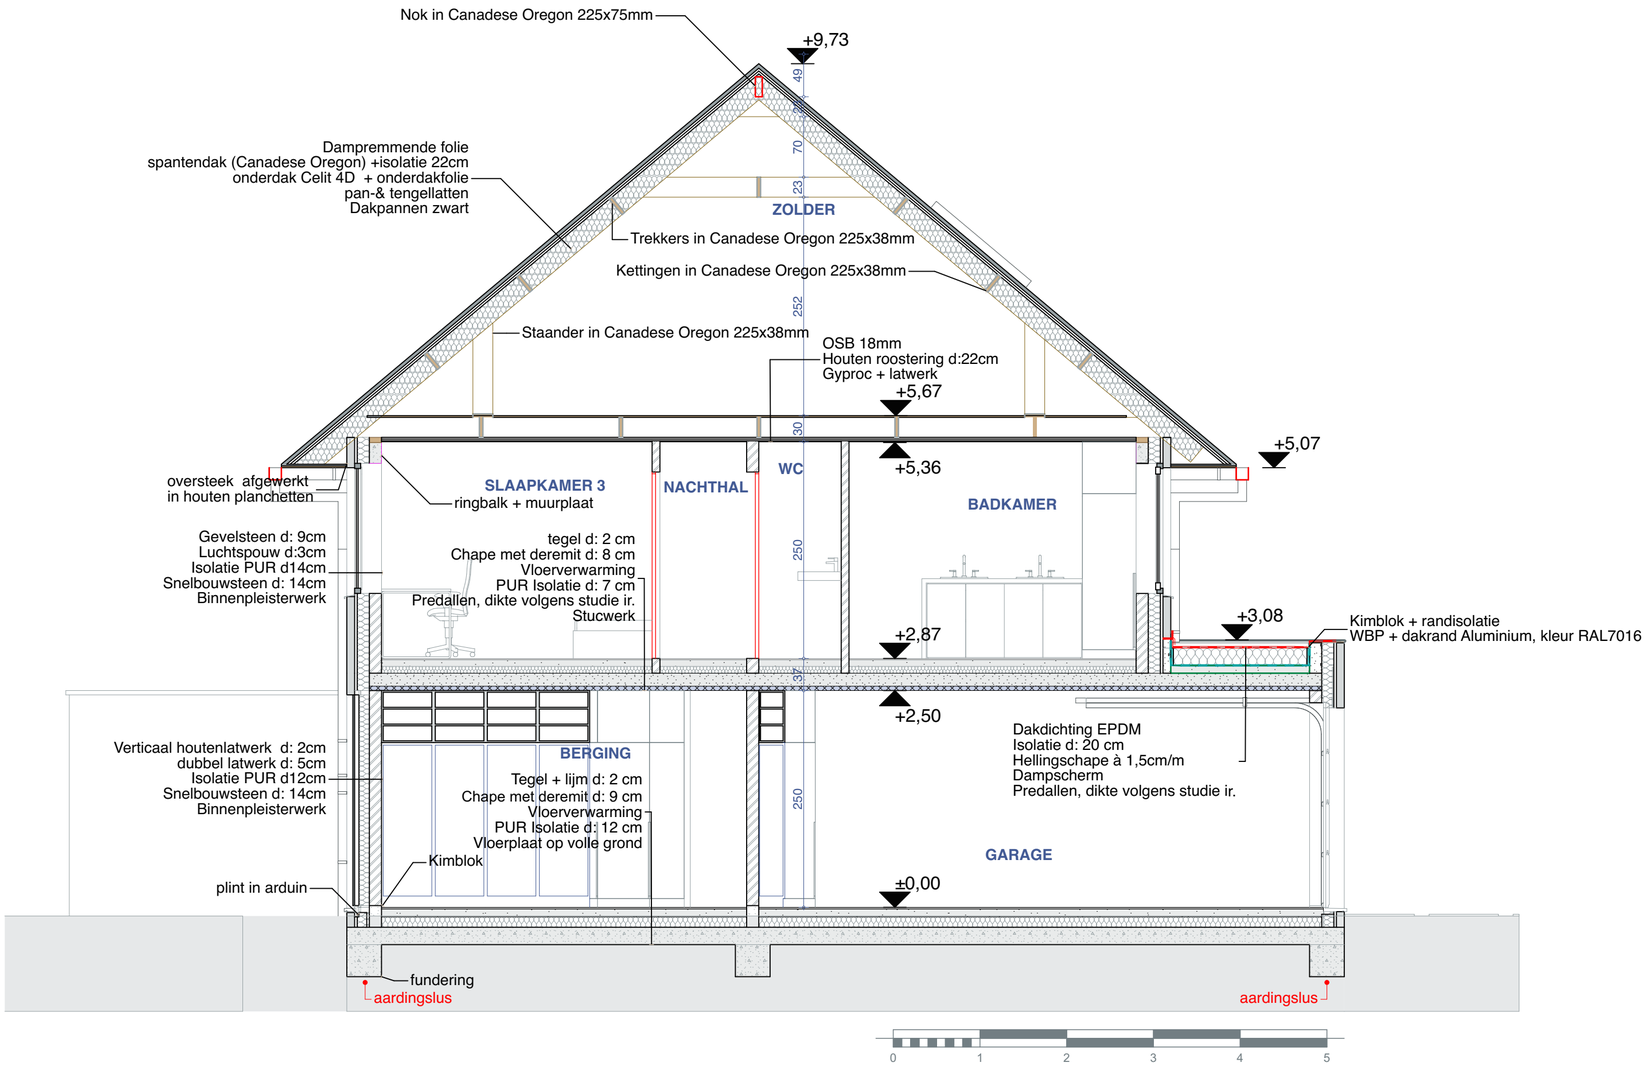

DOORSNEDE 01
Schaal 1/50