



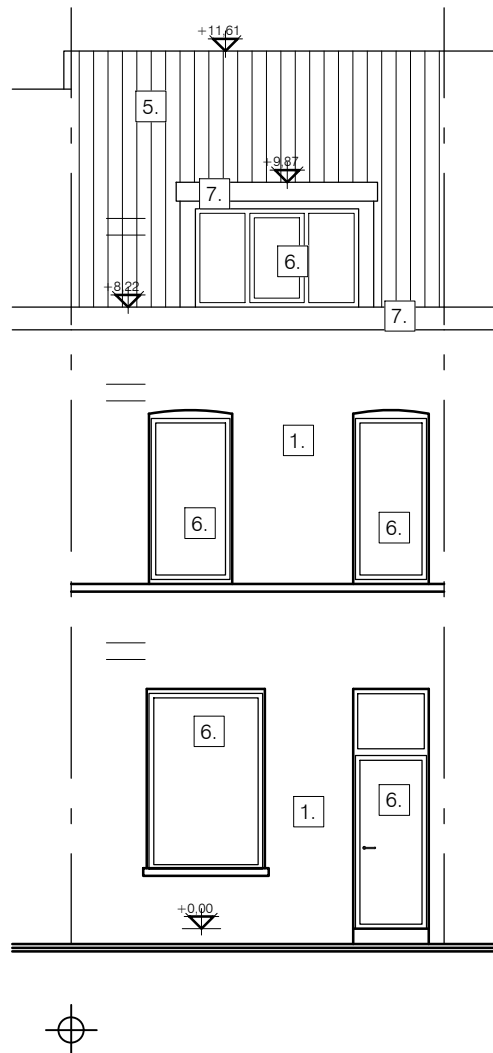

**ZIE BIJZONDERE
VOORWAARDE(N)**

NIEUWE TOESTAND_VOORGEVEL
 schaal: 1/100
 maatvoering in cm

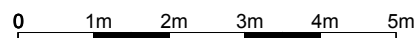

B V B A ARCHITECTENTEAM PETER CATTOIR
 BRUSSELESTEENWEG 670, 9050 GENTBRUGGE
 tel. 09/231 76 31
 info@catt.be