



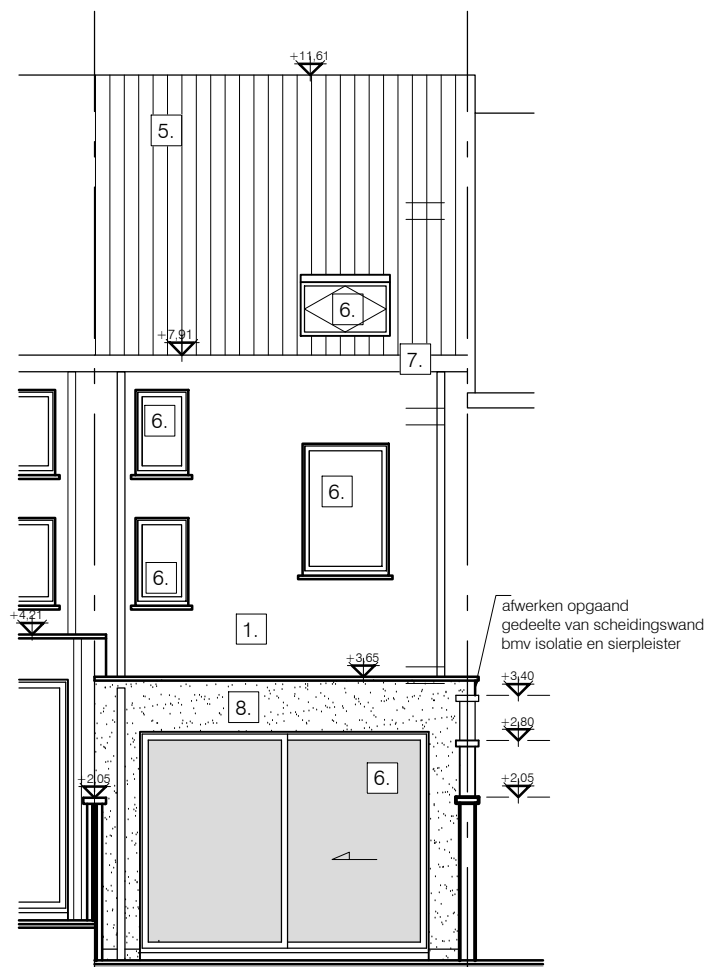

**ZIE BIJZONDERE
VOORWAARDE(N)**

NIEUWE TOESTAND_ACHTERGEVEL
schaal: 1/100
maatvoering in cm

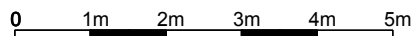

B V B A ARCHITECTENTEAM PETER CATTOIR
BRUSSESESTEENWEG 670, 9050 GENTBRUGGE
tel. 09/231 76 31
info@catt.be