


ZIE BIJZONDERE
VOORWAARDE(N)

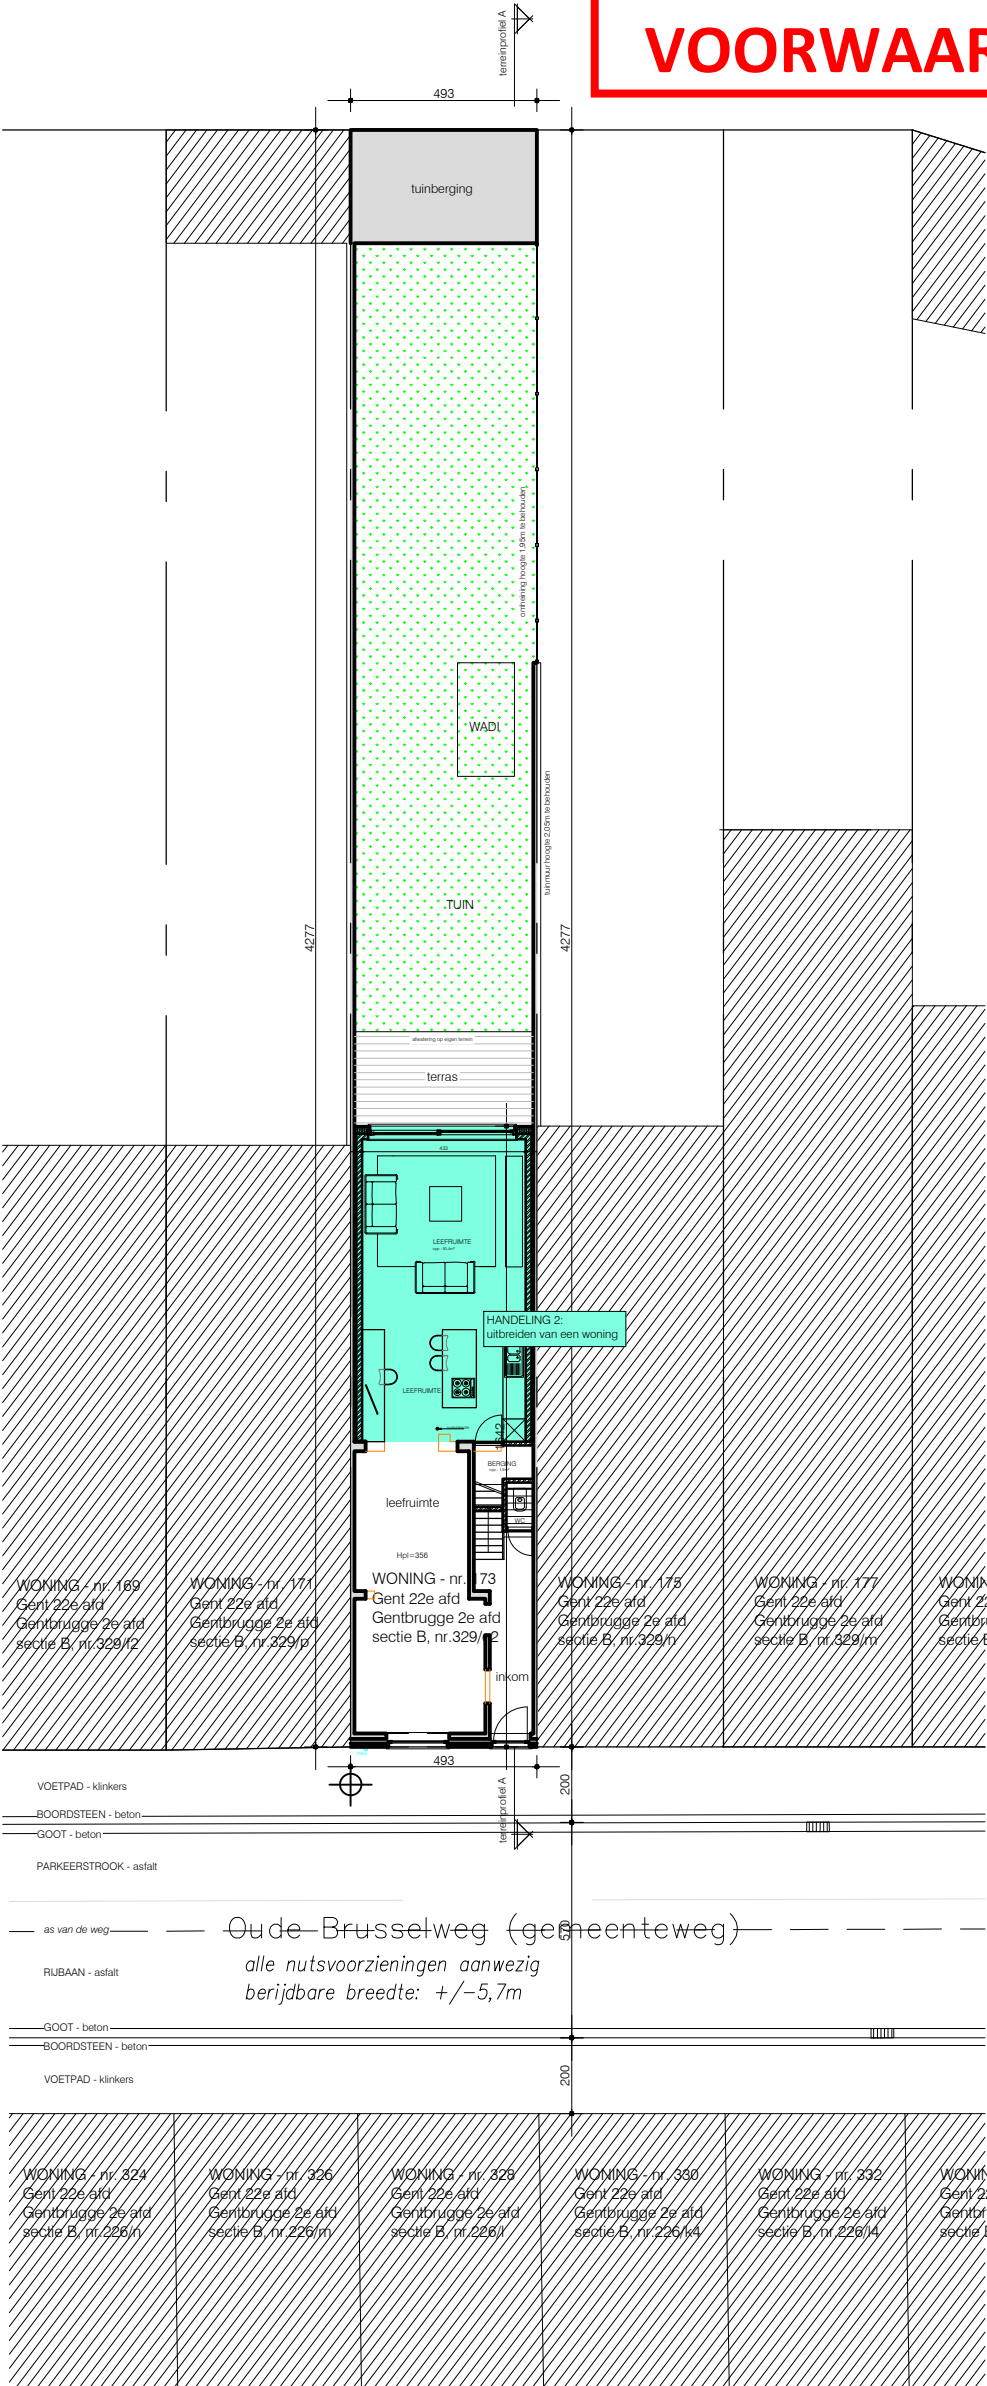

0 2m 4m 6m 8m 10m