


NIEUWE TOESTAND_GRONDPLAN GELIJKVLOERS
schaal: 1/100
maatvoering in cm

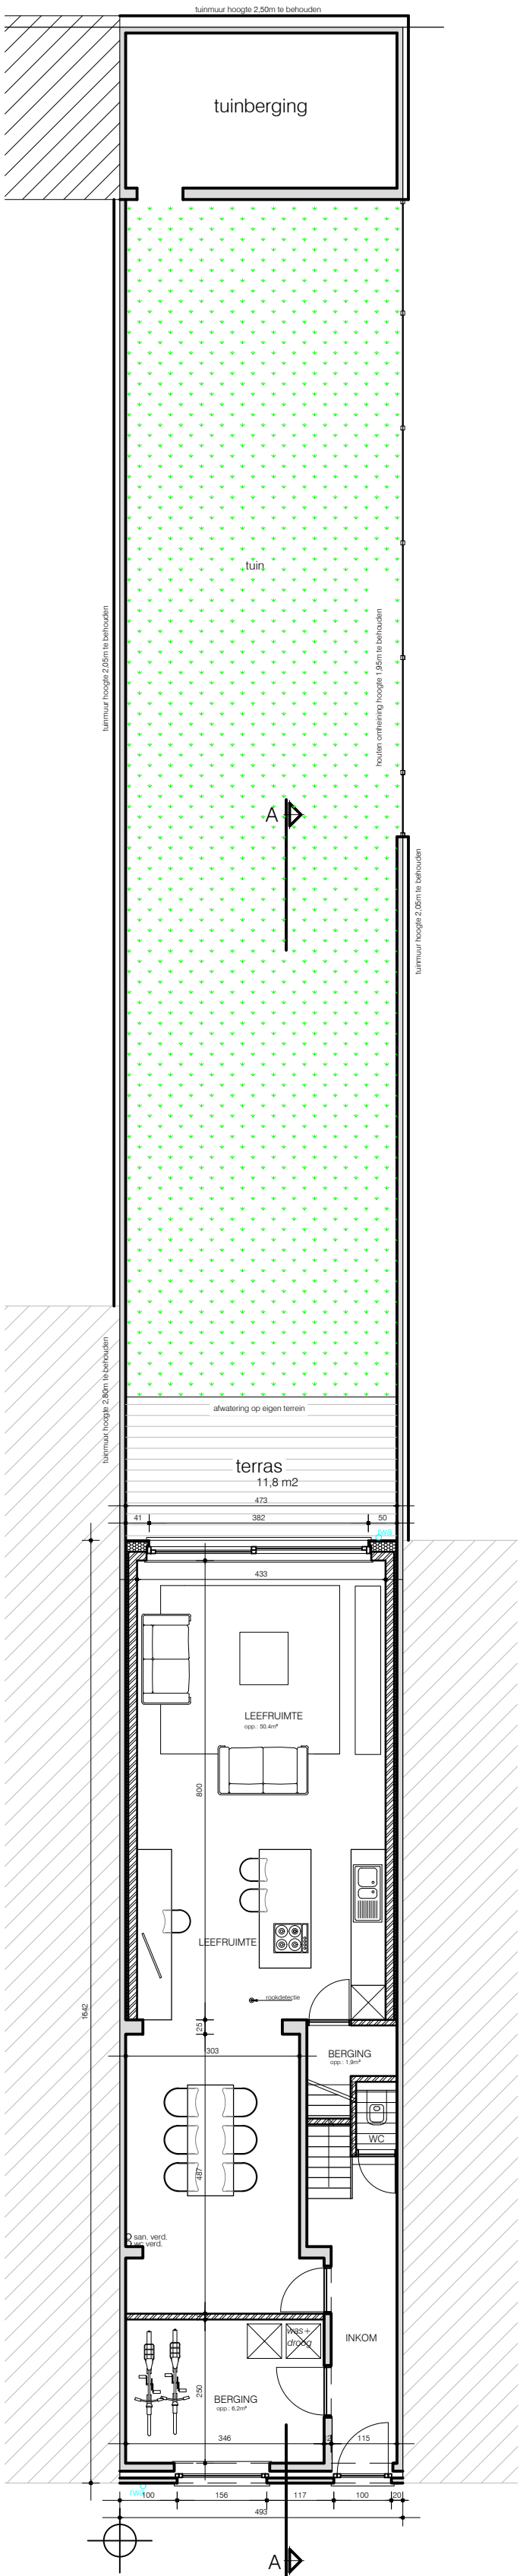

ZIE BIJZONDERE
VOORWAARDE(N)