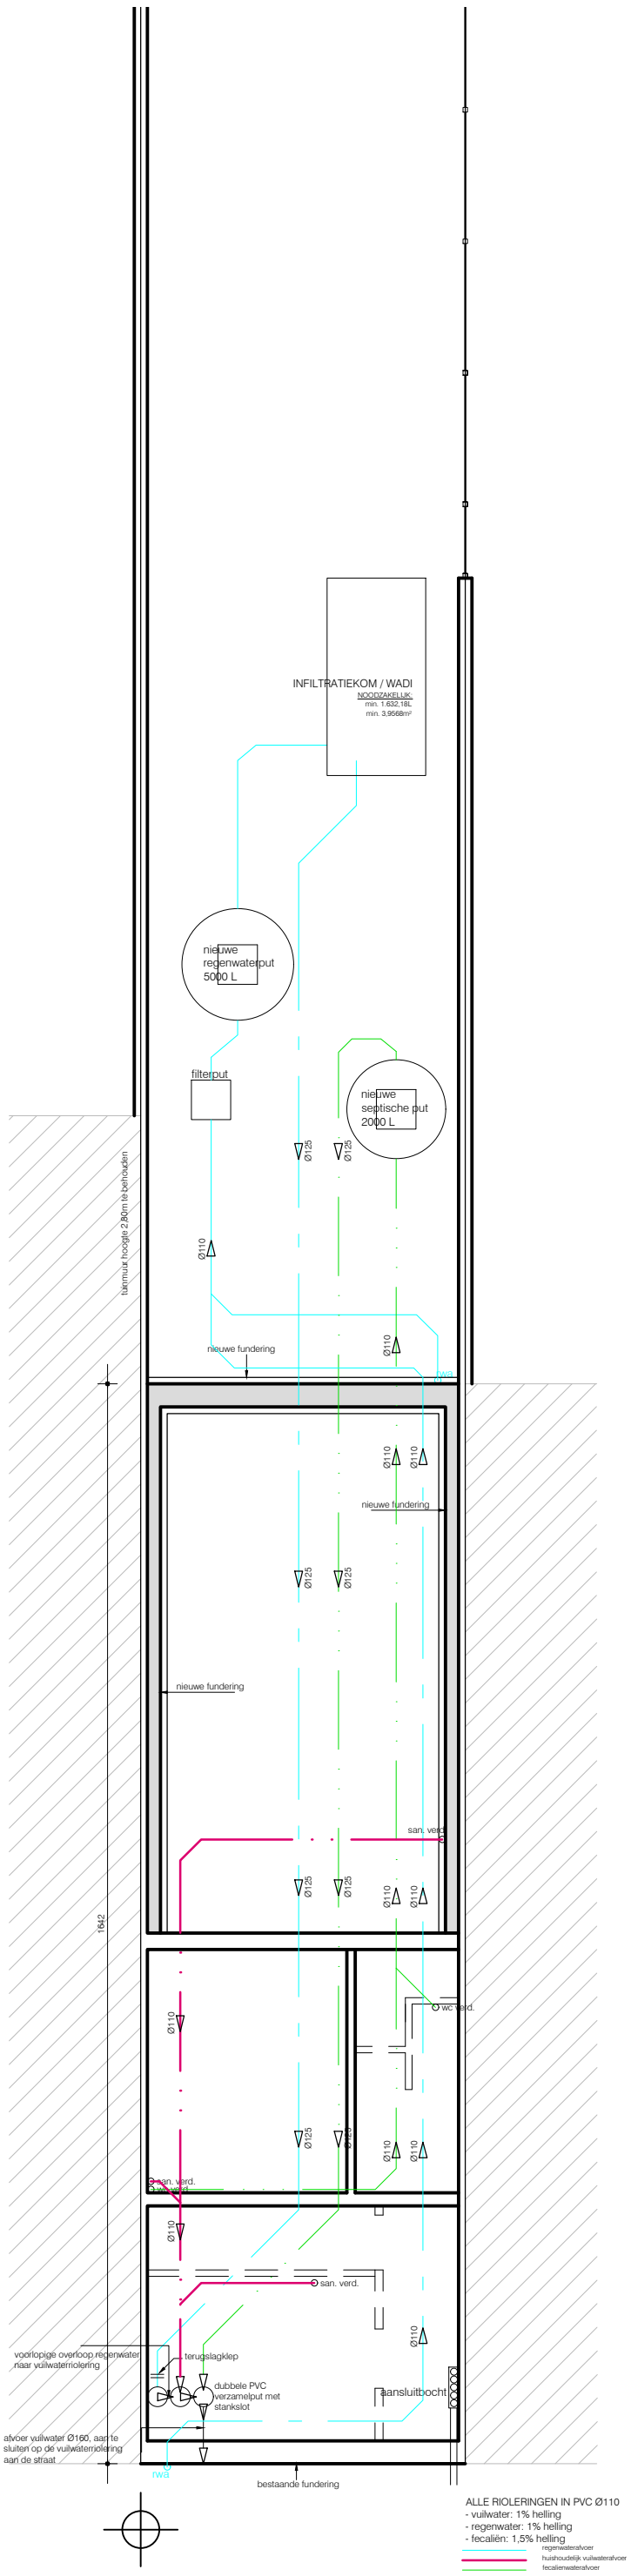

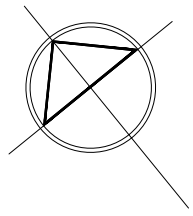

0 1m 2m 3m 4m 5m

ALLE RIOLERINGEN IN PVC Ø110
- vuilwater: 1% helling
- regenwater: 1% helling
- fecaliën: 1,5% helling

regenwaterafvoer
huishoudelijk vuilwaterafvoer
fecalienwaterafvoer

NIEUWE TOESTAND_FUNDERING- en RIOLERINGSPLAN
schaal: 1/100
maatvoering in cm

ZIE BIJZONDERE VOORWAARDE(N)

B V B A ARCHITECTENTEAM PETER CATTOIR
BRUSSELSESTEENWEG 670, 9050 GENTBRUGGE
tel. 09/231 76 31
info@catt.be