


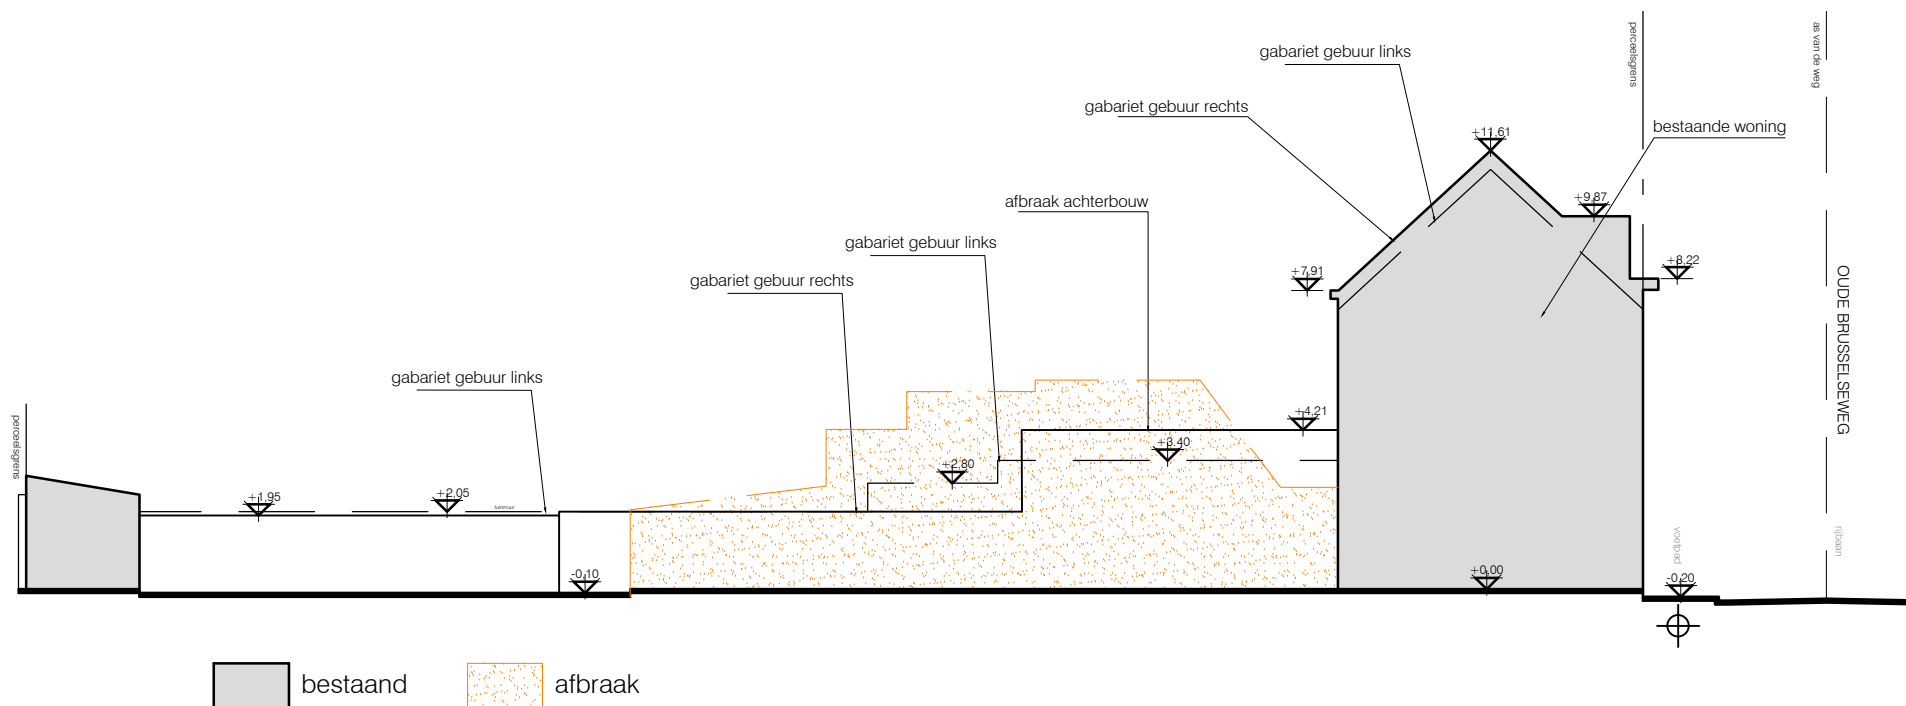

0 2m 4m 6m 8m 10m

BESTAANDE TOESTAND_TERREINPROFIEL
 schaal: 1/200
 maatvoering in cm