



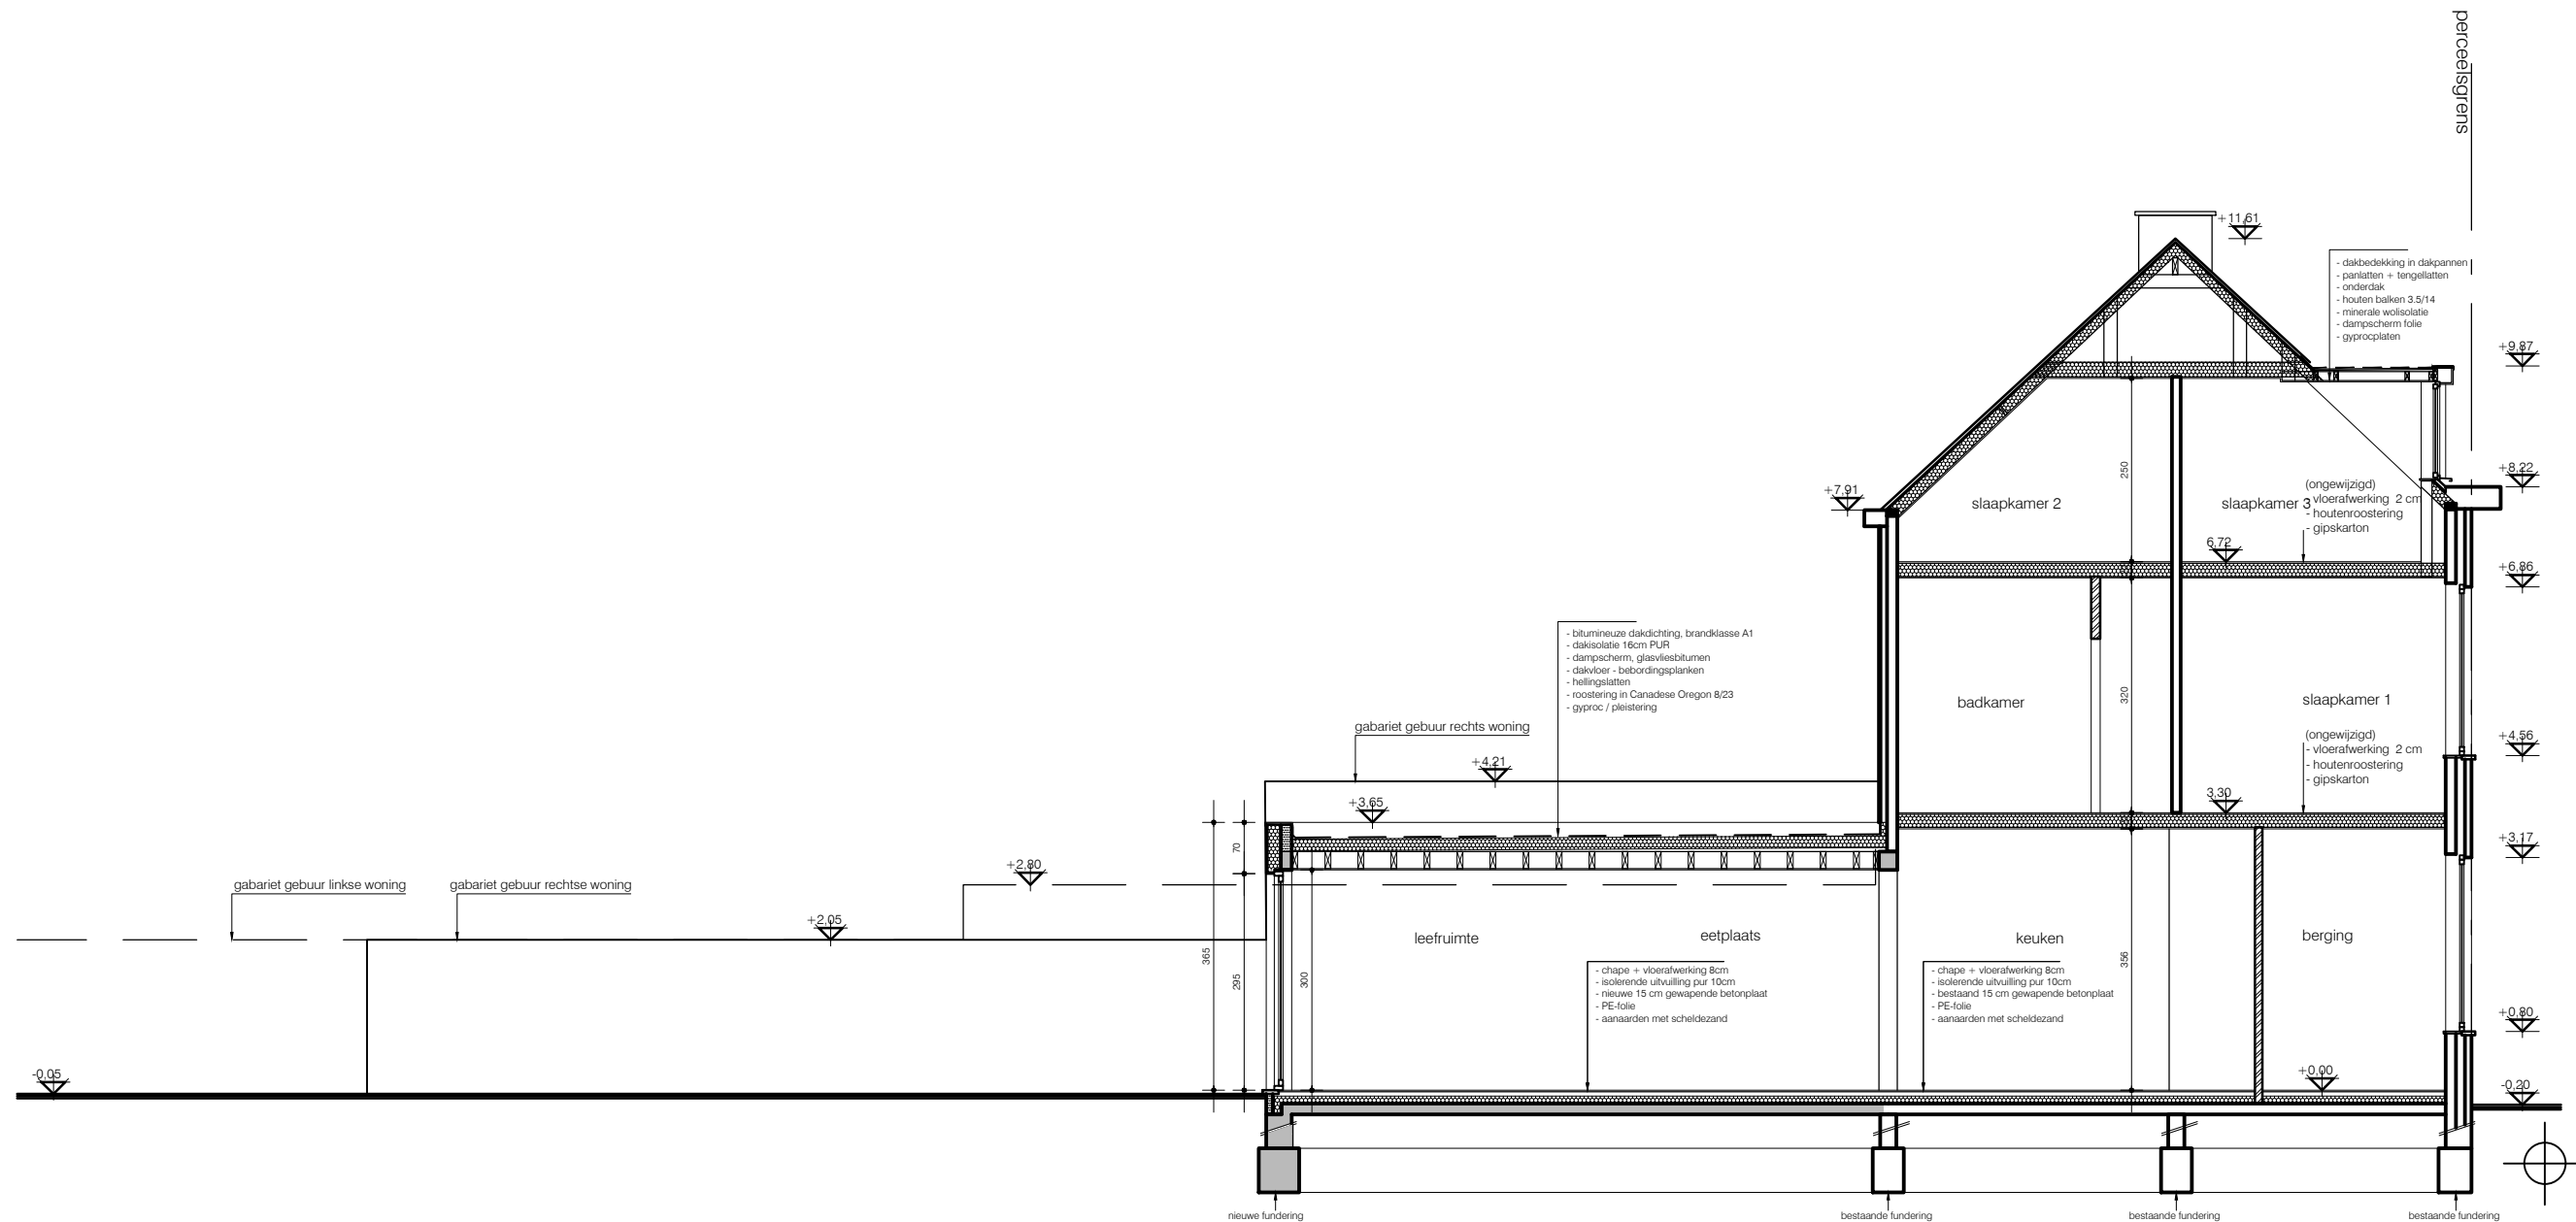

**ZIE BIJZONDERE  
VOORWAARDE(N)**

NIEUWE TOESTAND\_SNEDE AA  
schaal: 1/100  
maatvoering in cm

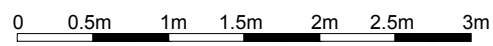

B V B A ARCHITECTENTEAM PETER CATTOIR  
BRUSSELSSESTEENWEG 670, 9050 GENTBRUGGE  
tel. 09/231 76 31  
info@catt.be