


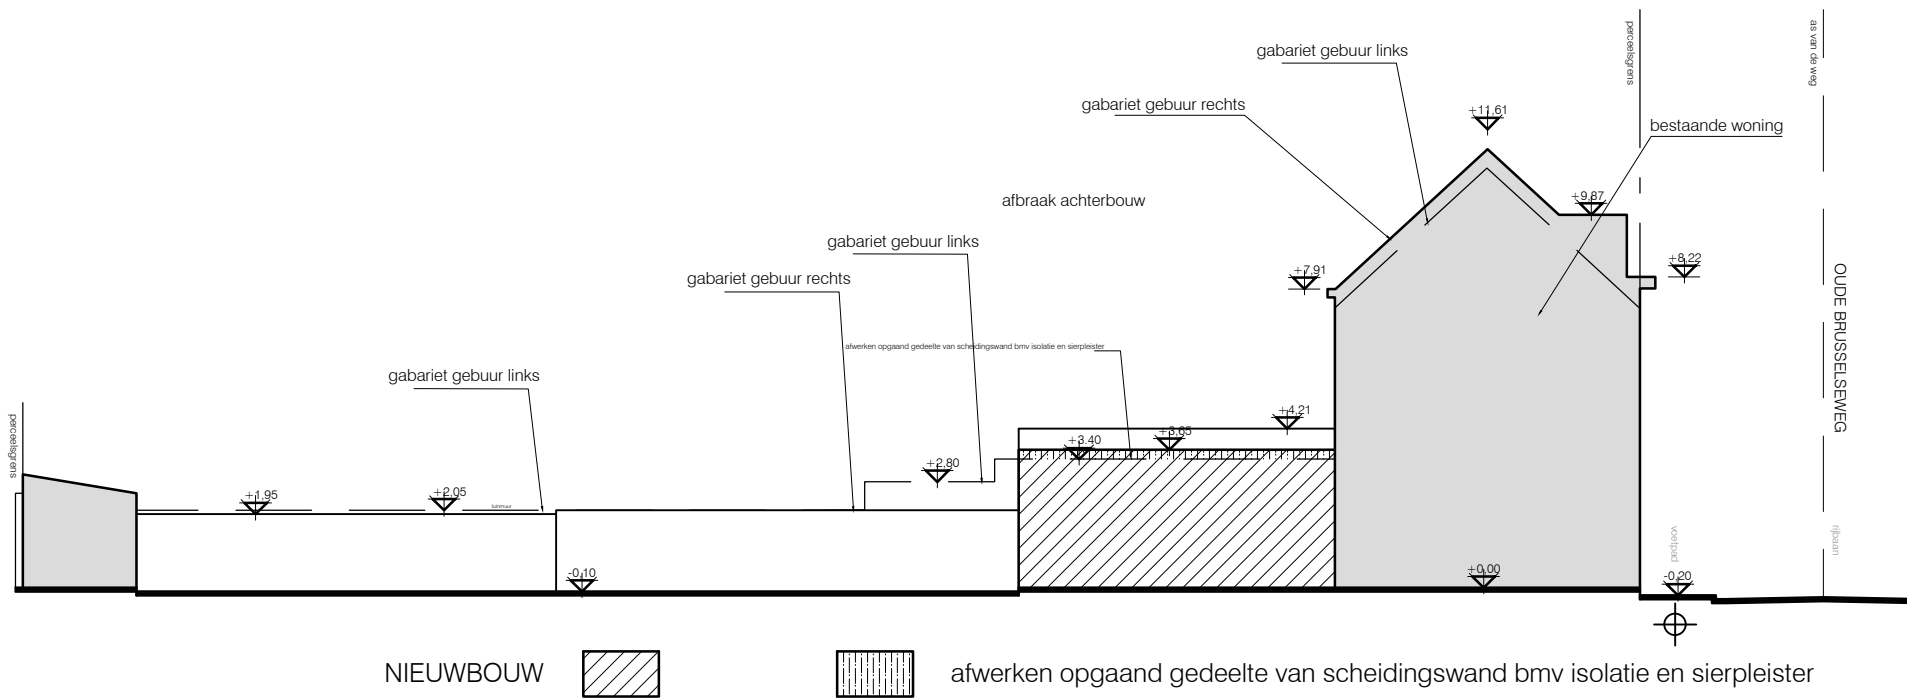

0 2m 4m 6m 8m 10m

NIEUWE TOESTAND_TERREINPROFIEL
 schaal: 1/200
 maatvoering in cm

**ZIE BIJZONDERE
 VOORWAARDE(N)**