


Alle afmetingen zijn indicatief en dienen ter plaatse door de aannemer gecontroleerd te worden.
Het nulpas wordt gelijk gelegd met de bovenzijde dorpel van de voordeur van het hoofdgebouw.

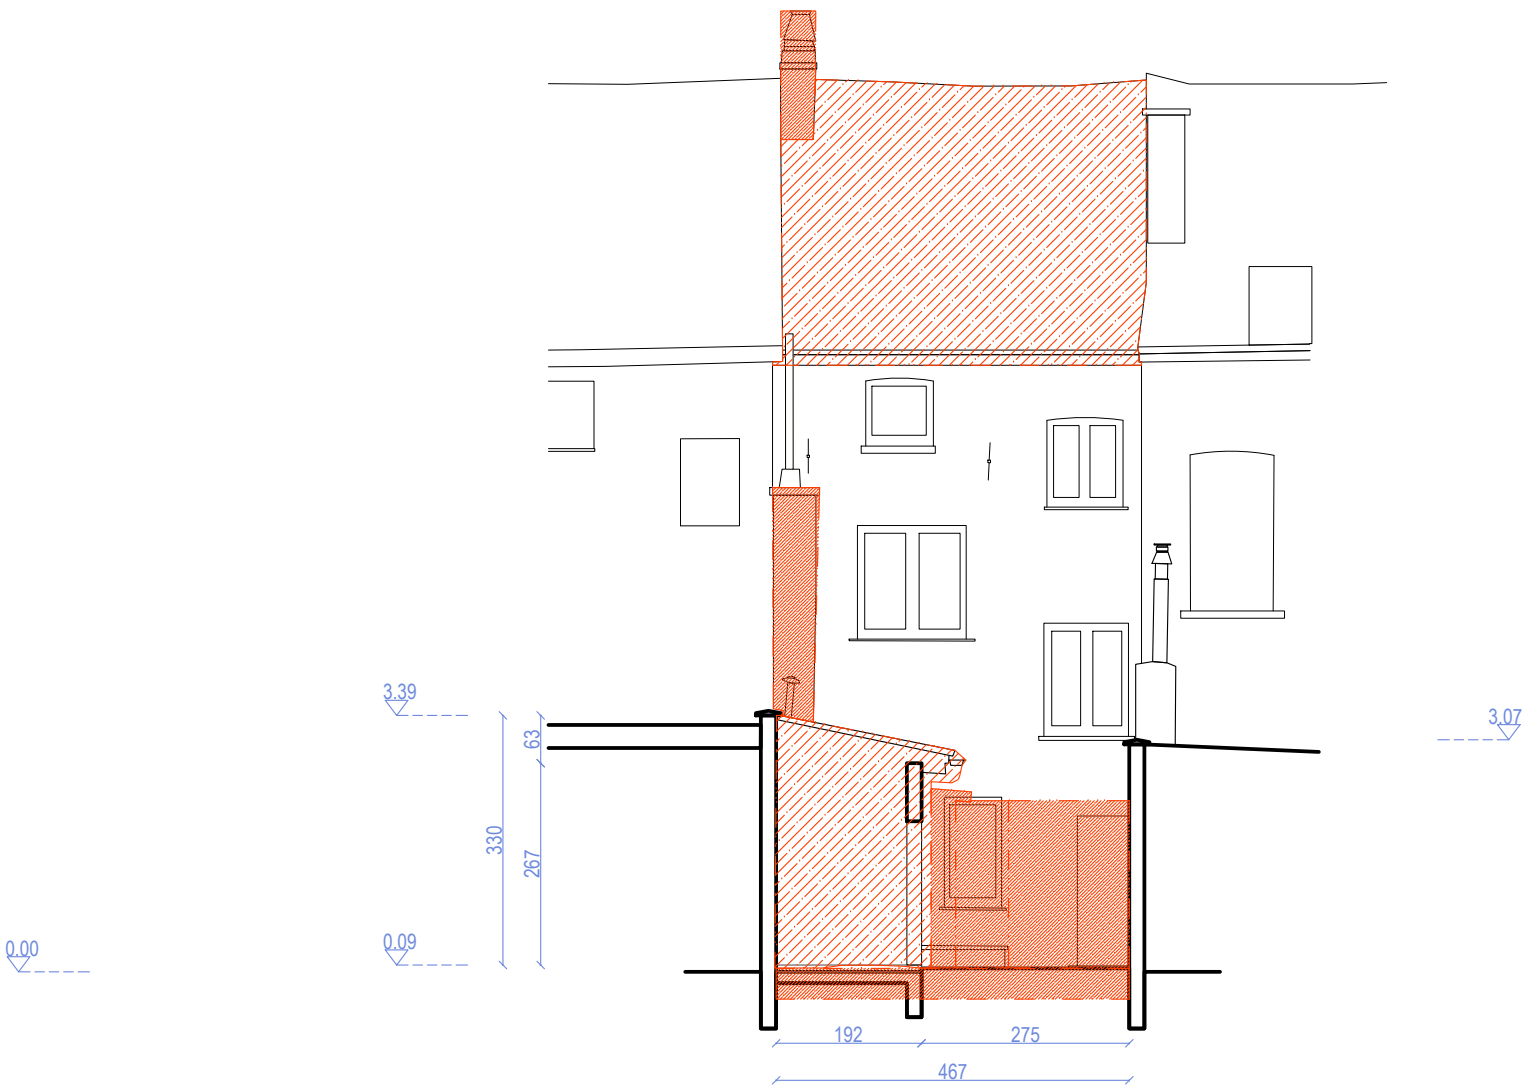

Alle afmetingen zijn indicatief en dienen ter plaatse door de aannemer gecontroleerd te worden.
Het nulpas wordt gelijk gelegd met de bovenzijde dorpel van de voordeur van het hoofdgebouw.



Arno Huylebroeck
architectuur

Heerweg-Noord 155, 9052 Zwijnaarde
+32 498 48 09 34

PROJECT
24 006-VREDE
Vredestraat 60,
9050 Gentbrugge
afd. 2, sectie B, nr.311/L

DATUM
15.04.2025

NR
13

TEKENING
BT SNEDE C

SCHAAL
1:100

meeteenheid centimeter
10 50 100 200 300 400 500

