


Draagstructuren

- Hellend dak: houten spantconstructie op betonnen ringbalk
- Plat dak: houten roostering + OSB
- Verdiepingsvloeren: bestaande houten roostering, versterkt met Lewis-vloer (staal-beton)
- Gelijkvloers: betonplaat
- Bestaande wanden: volsteens metselwerk
- Nieuwe wanden: houtskelet + OSB + nieuwe fundering

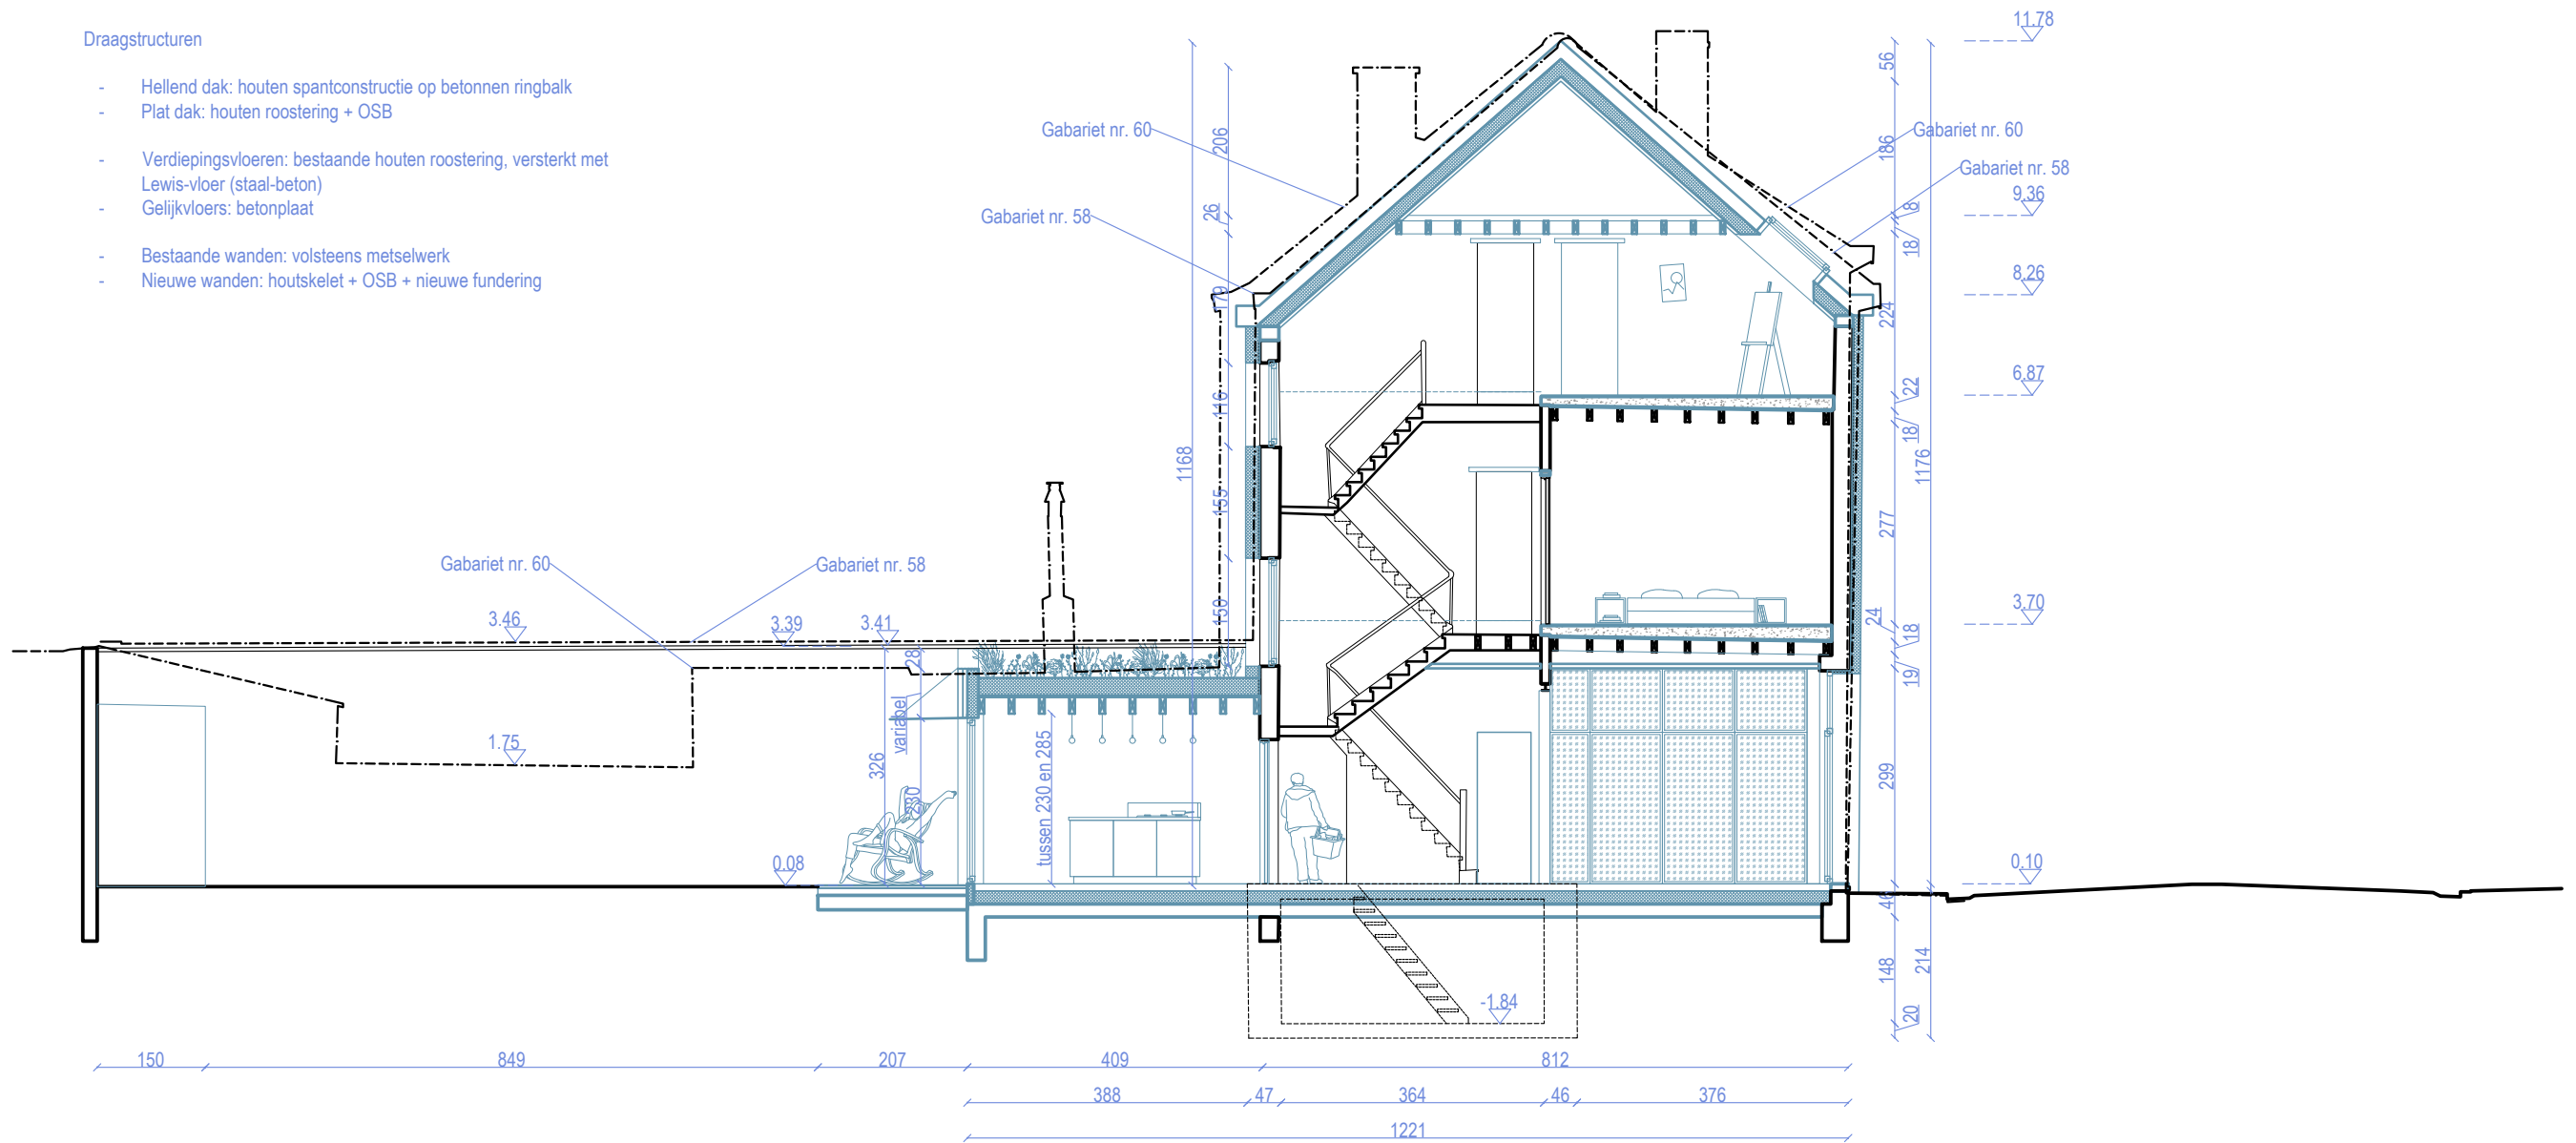

**ZIE BIJZONDERE
VOORWAARDE(N)**

Alle afmetingen zijn indicatief en dienen ter plaatse door de aannemer gecontroleerd te worden. Het nulpas wordt gelijk gelegd met de bovenzijde dorpel van de voordeur van het hoofdgebouw.