


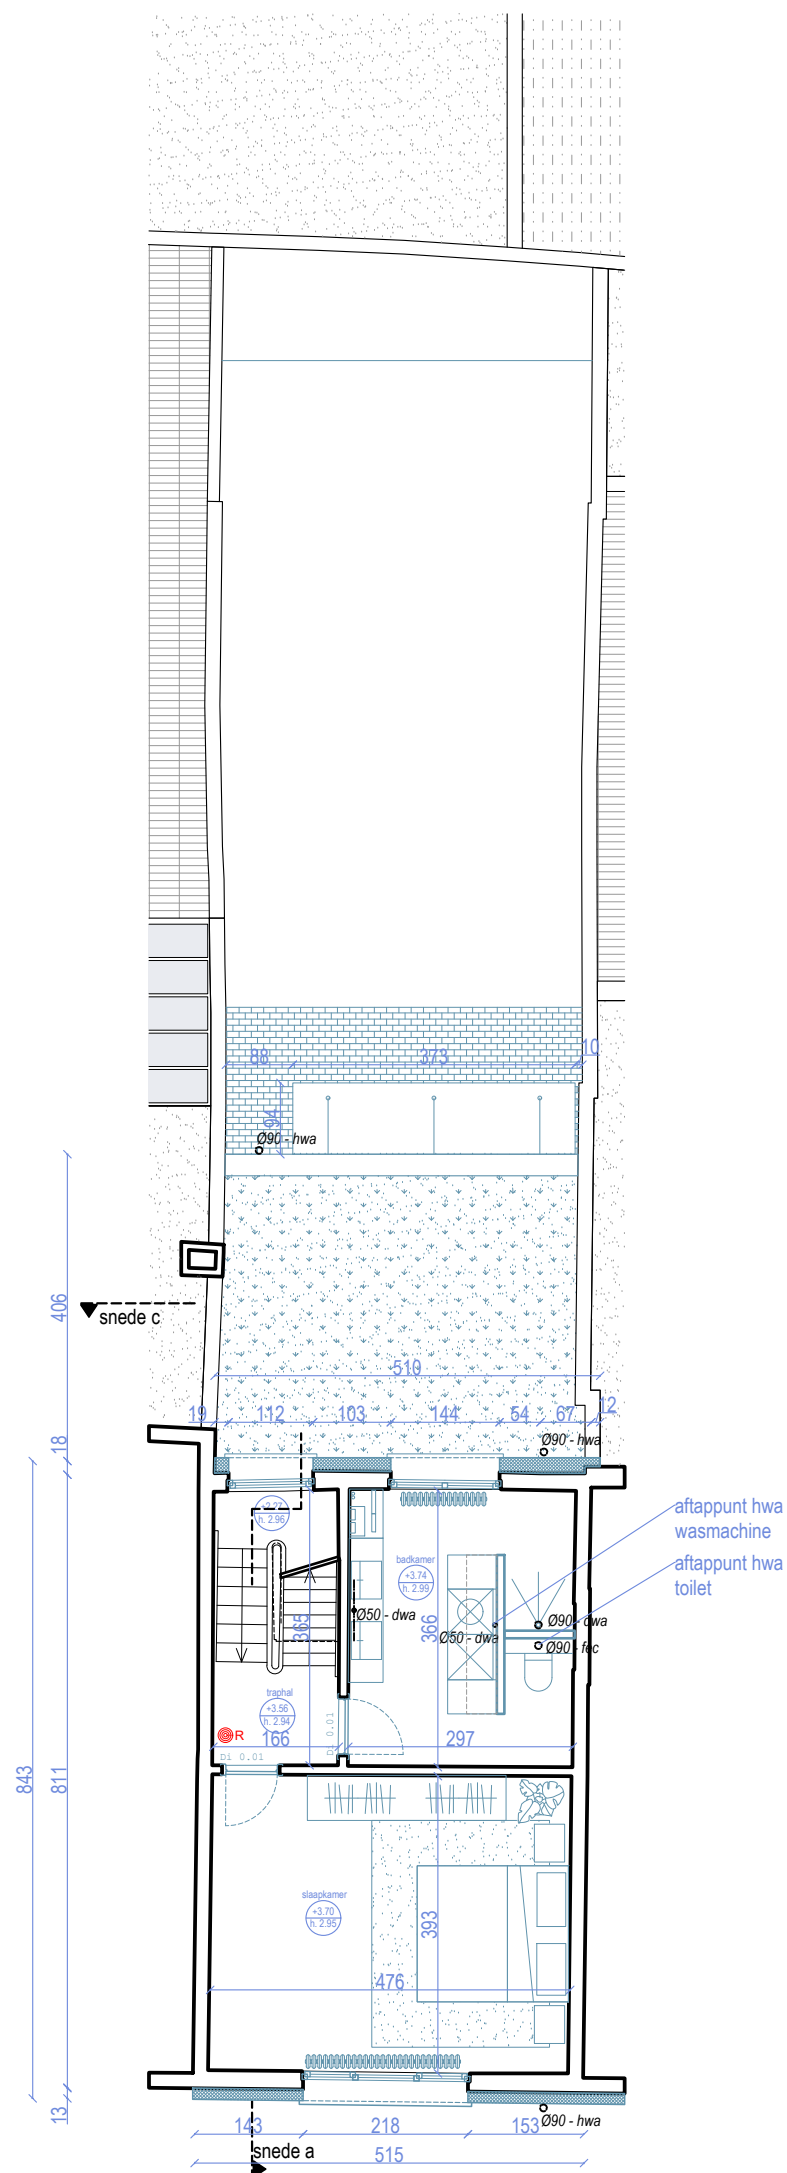

**ZIE BIJZONDERE
VOORWAARDE(N)**

Alle afmetingen zijn indicatief en dienen ter plaatse door de aannemer gecontroleerd te worden.
Het nulpas wordt gelijk gelegd met de bovenzijde dorpel van de voordeur van het hoofdgebouw.

PROJECT

DATUM

NR

TEKENING



Arno Huylebroeck
architectuur

Heerweg-Noord 155, 9052 Zwijnaarde
+32 498 48 09 34

24 006-VREDE
Vredestraat 60,
9050 Gentbrugge
afd. 2, sectie B, nr.311/L

15.04.2025

19

NT 1E VERDIEPING 1:100

meeteenheid centimeter

