


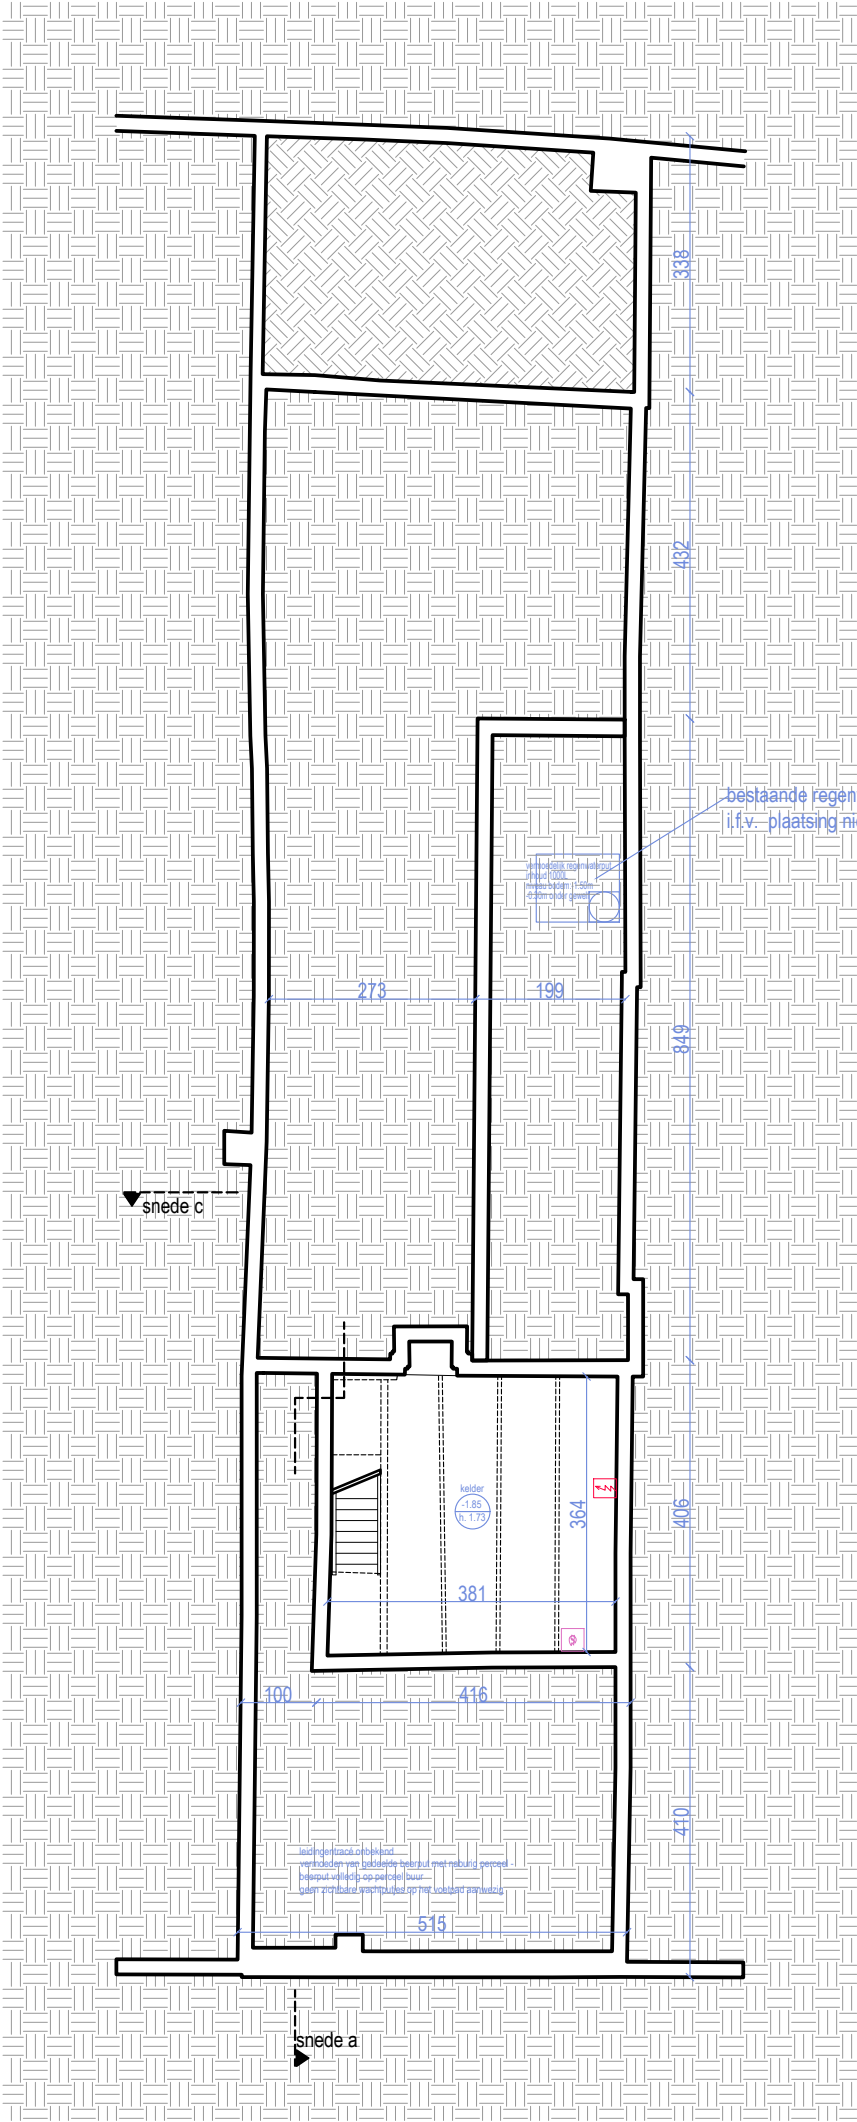

Alle afmetingen zijn indicatief en dienen ter plaatse door de aannemer gecontroleerd te worden.
Het nulpas wordt gelijk gelegd met de bovenzijde dorpel van de voordeur van het hoofdgebouw.



Arno Huylebroeck
architectuur

Heerweg-Noord 155, 9052 Zwijnaarde
+32 498 48 09 34

PROJECT
24 006-VREDE
Vredestraat 60,
9050 Gentbrugge
afd. 2, sectie B, nr.311/L

DATUM
15.04.2025

NR
03

TEKENING
BT FUNDERINGSPLAN 1:100

SCHAAL
meeteenheid centimeter

