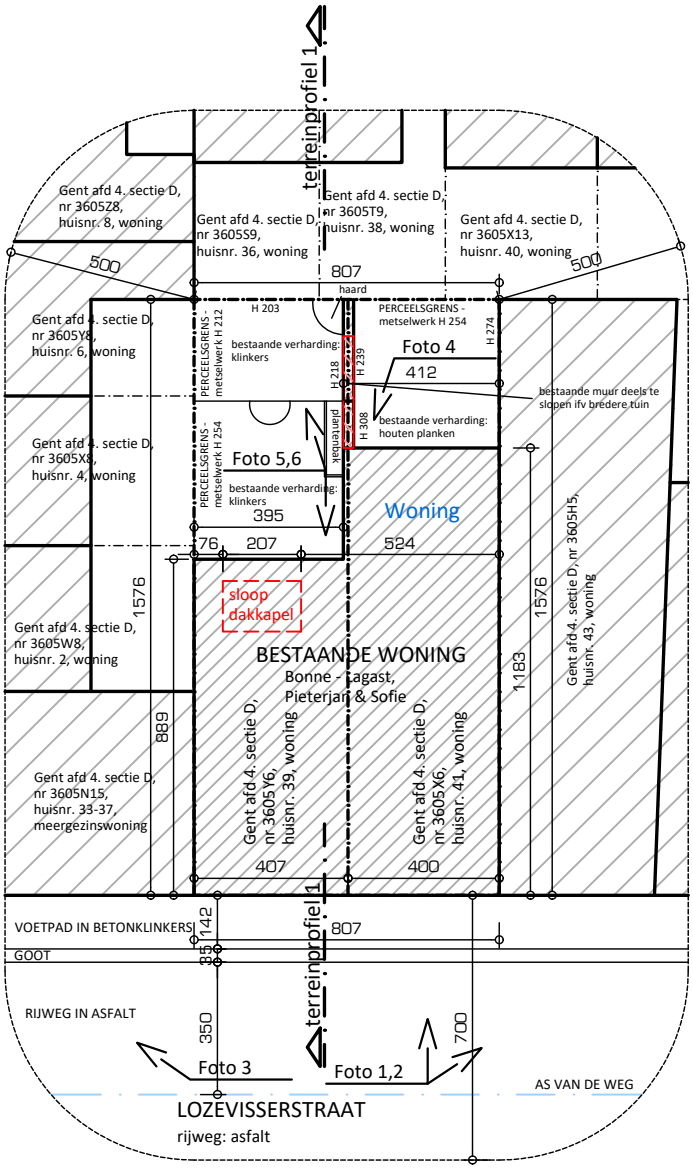

INPLANTINGSPLAN BESTAAND (1/200)

0 2 10 20 meter

BNNLG.123 13 mei 2025 VERGUNNING AANVRAAG

Inplantingsplan: bestaande toestand Schaal 1:200 - A4

BNNLG_123_vergunning

Plannen en tekeningen mogen niet gekopieerd en/of verspreid worden in welke vorm dan ook, zonder voorafgaande schriftelijke toestemming van de ontwerper.