


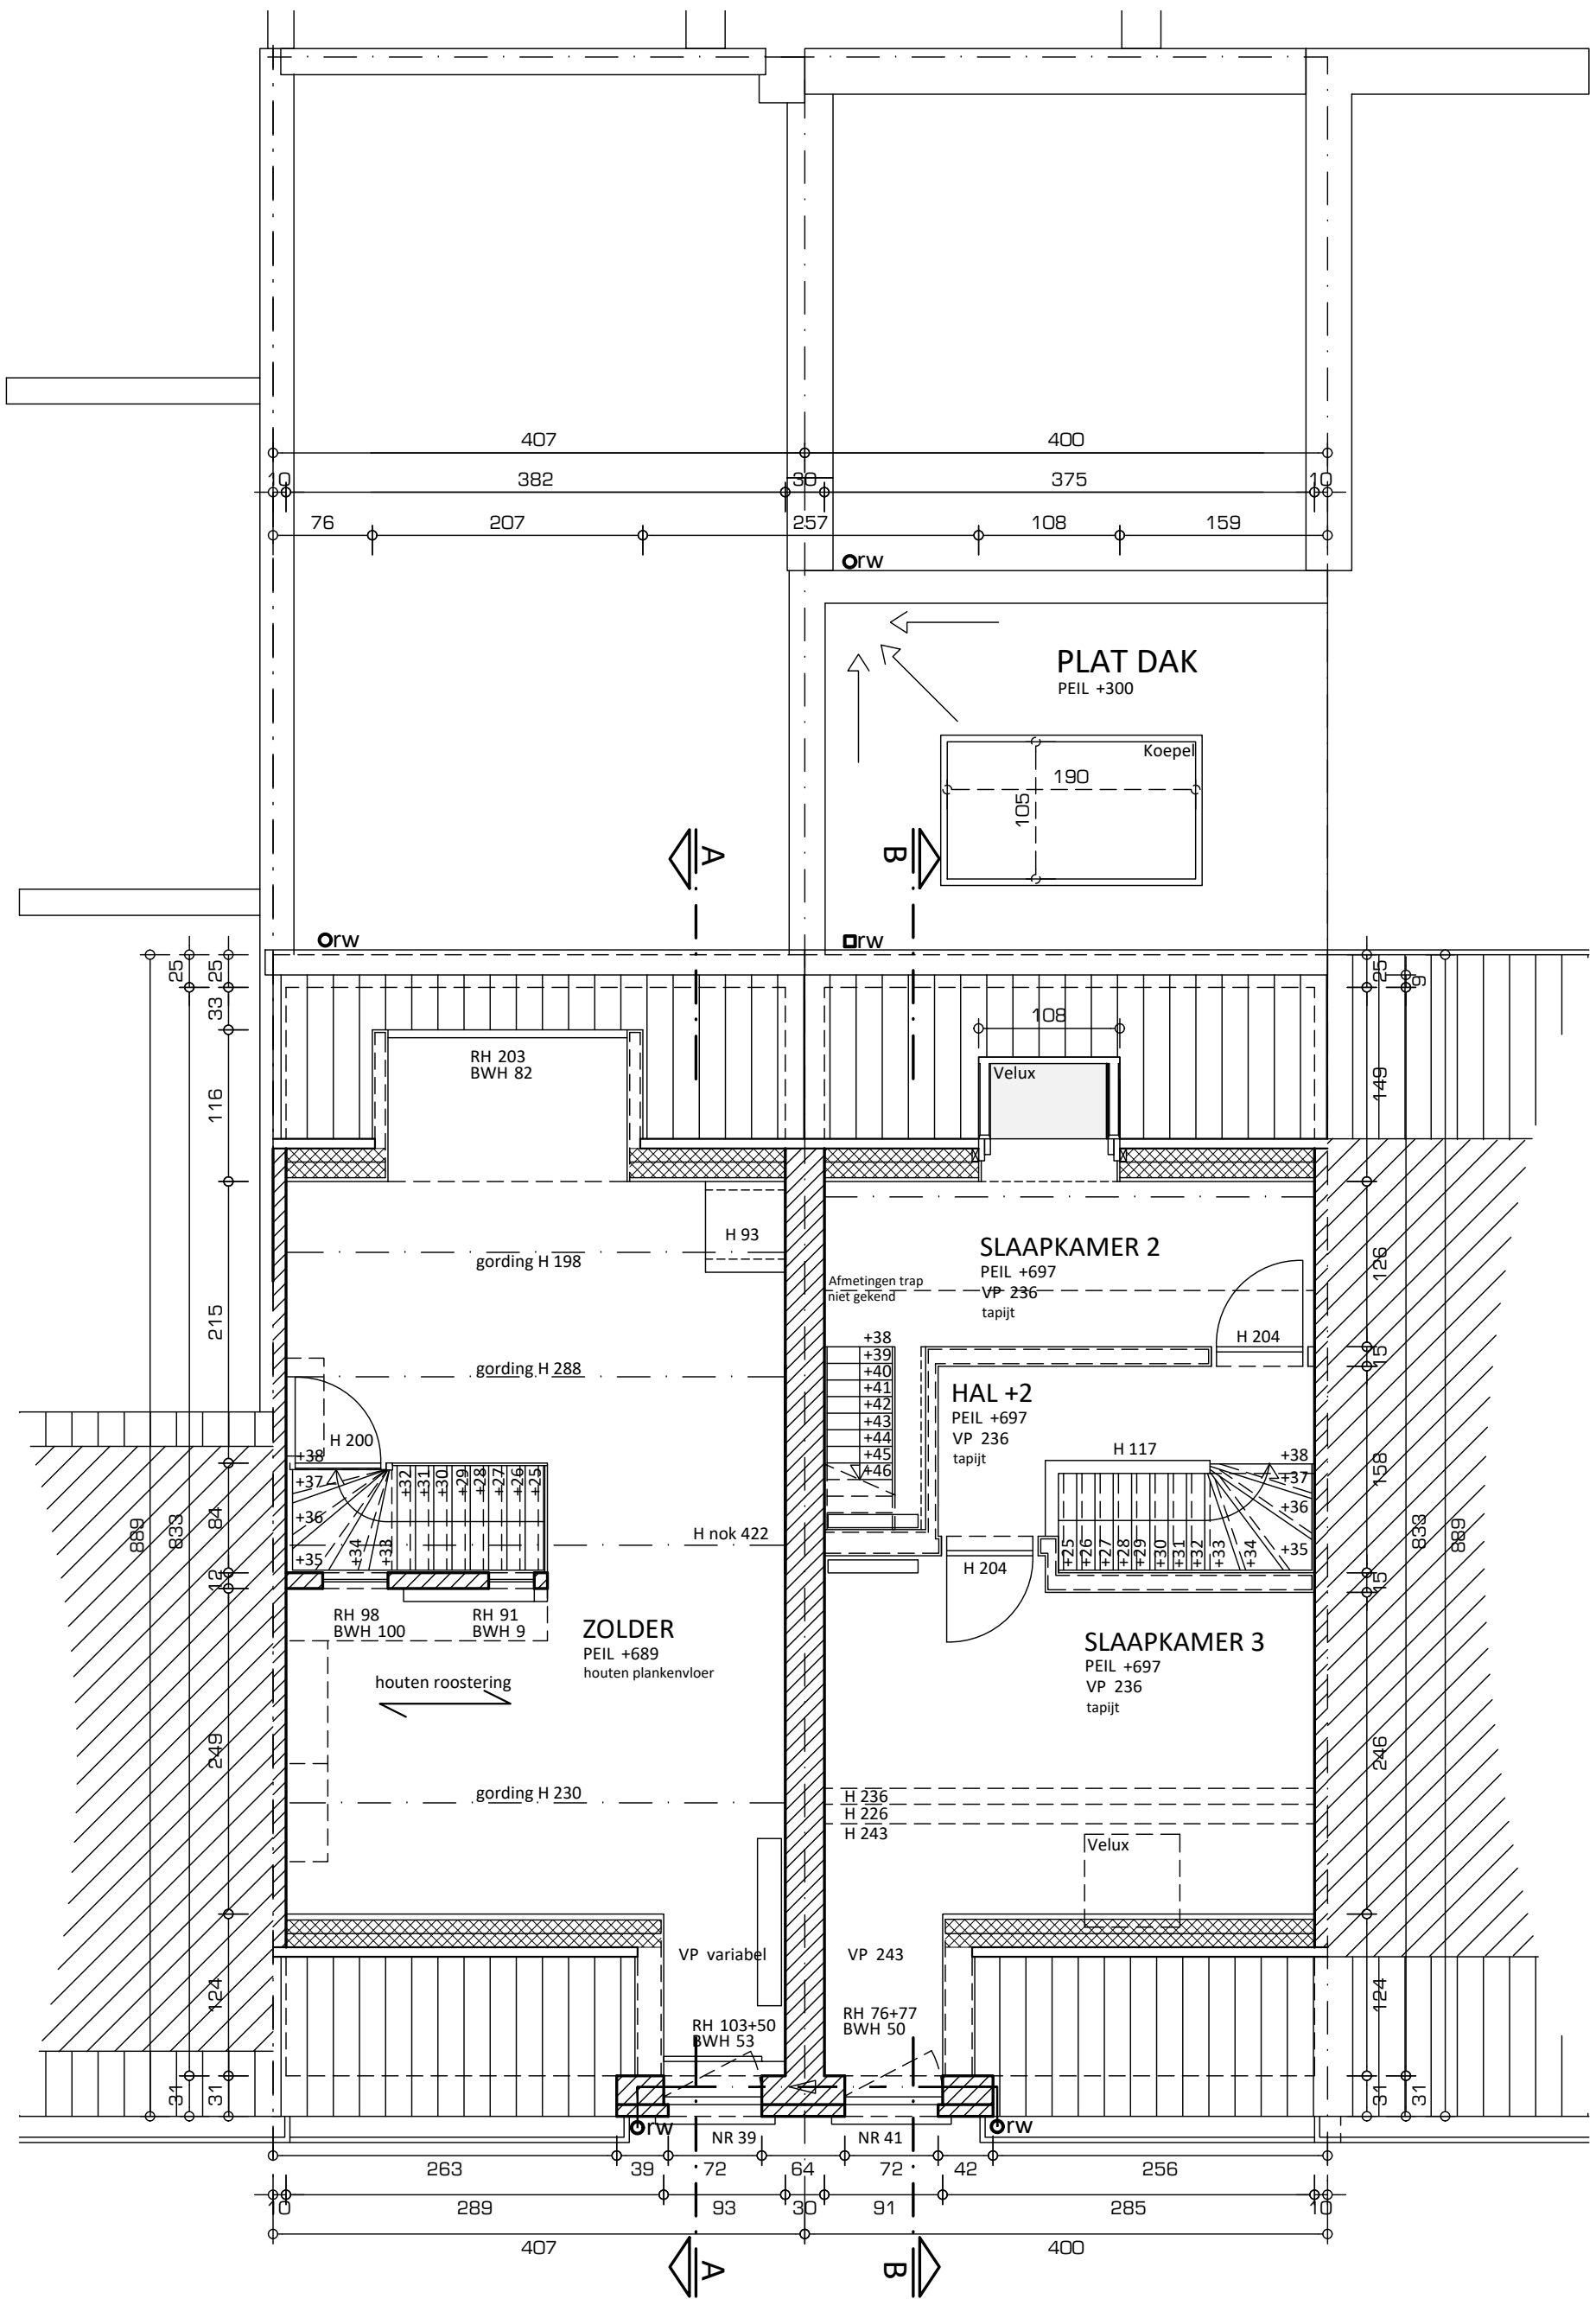

VERDIEPING +2

horizontale snede op H160cm (tov Peil +697)

