


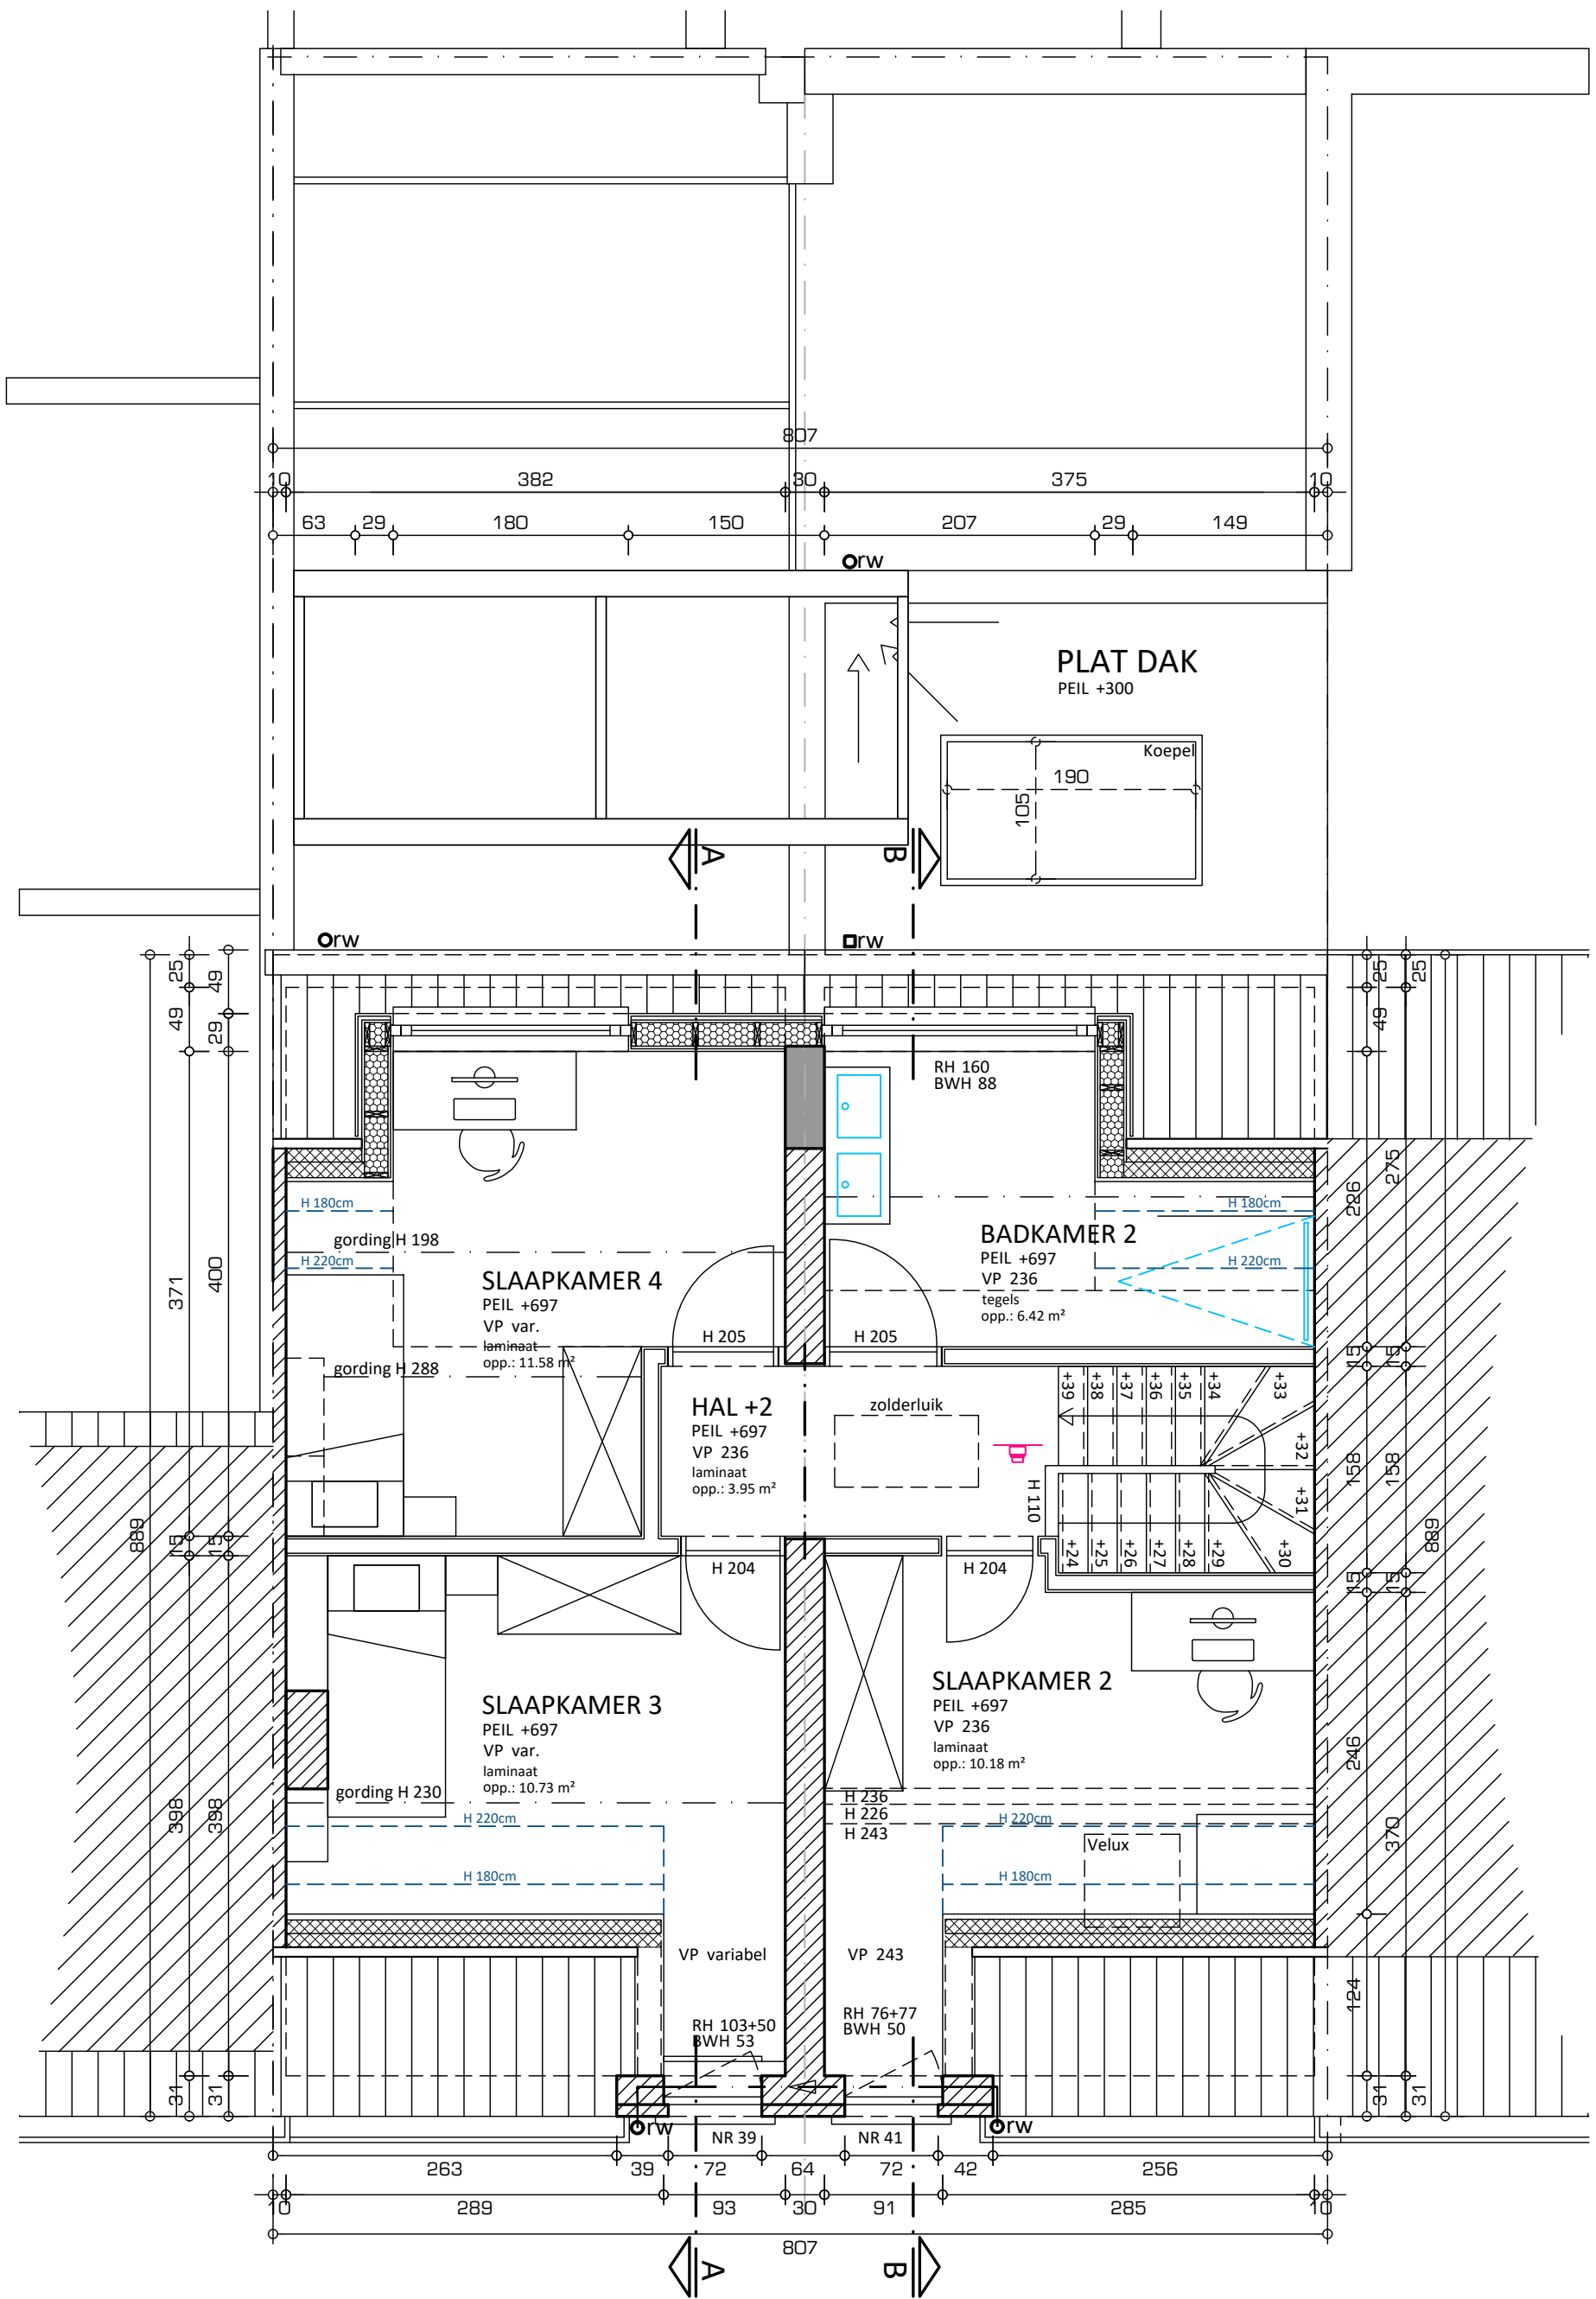

VERDIEPING +2
horizontale snede op H160cm (tov Peil +697)

