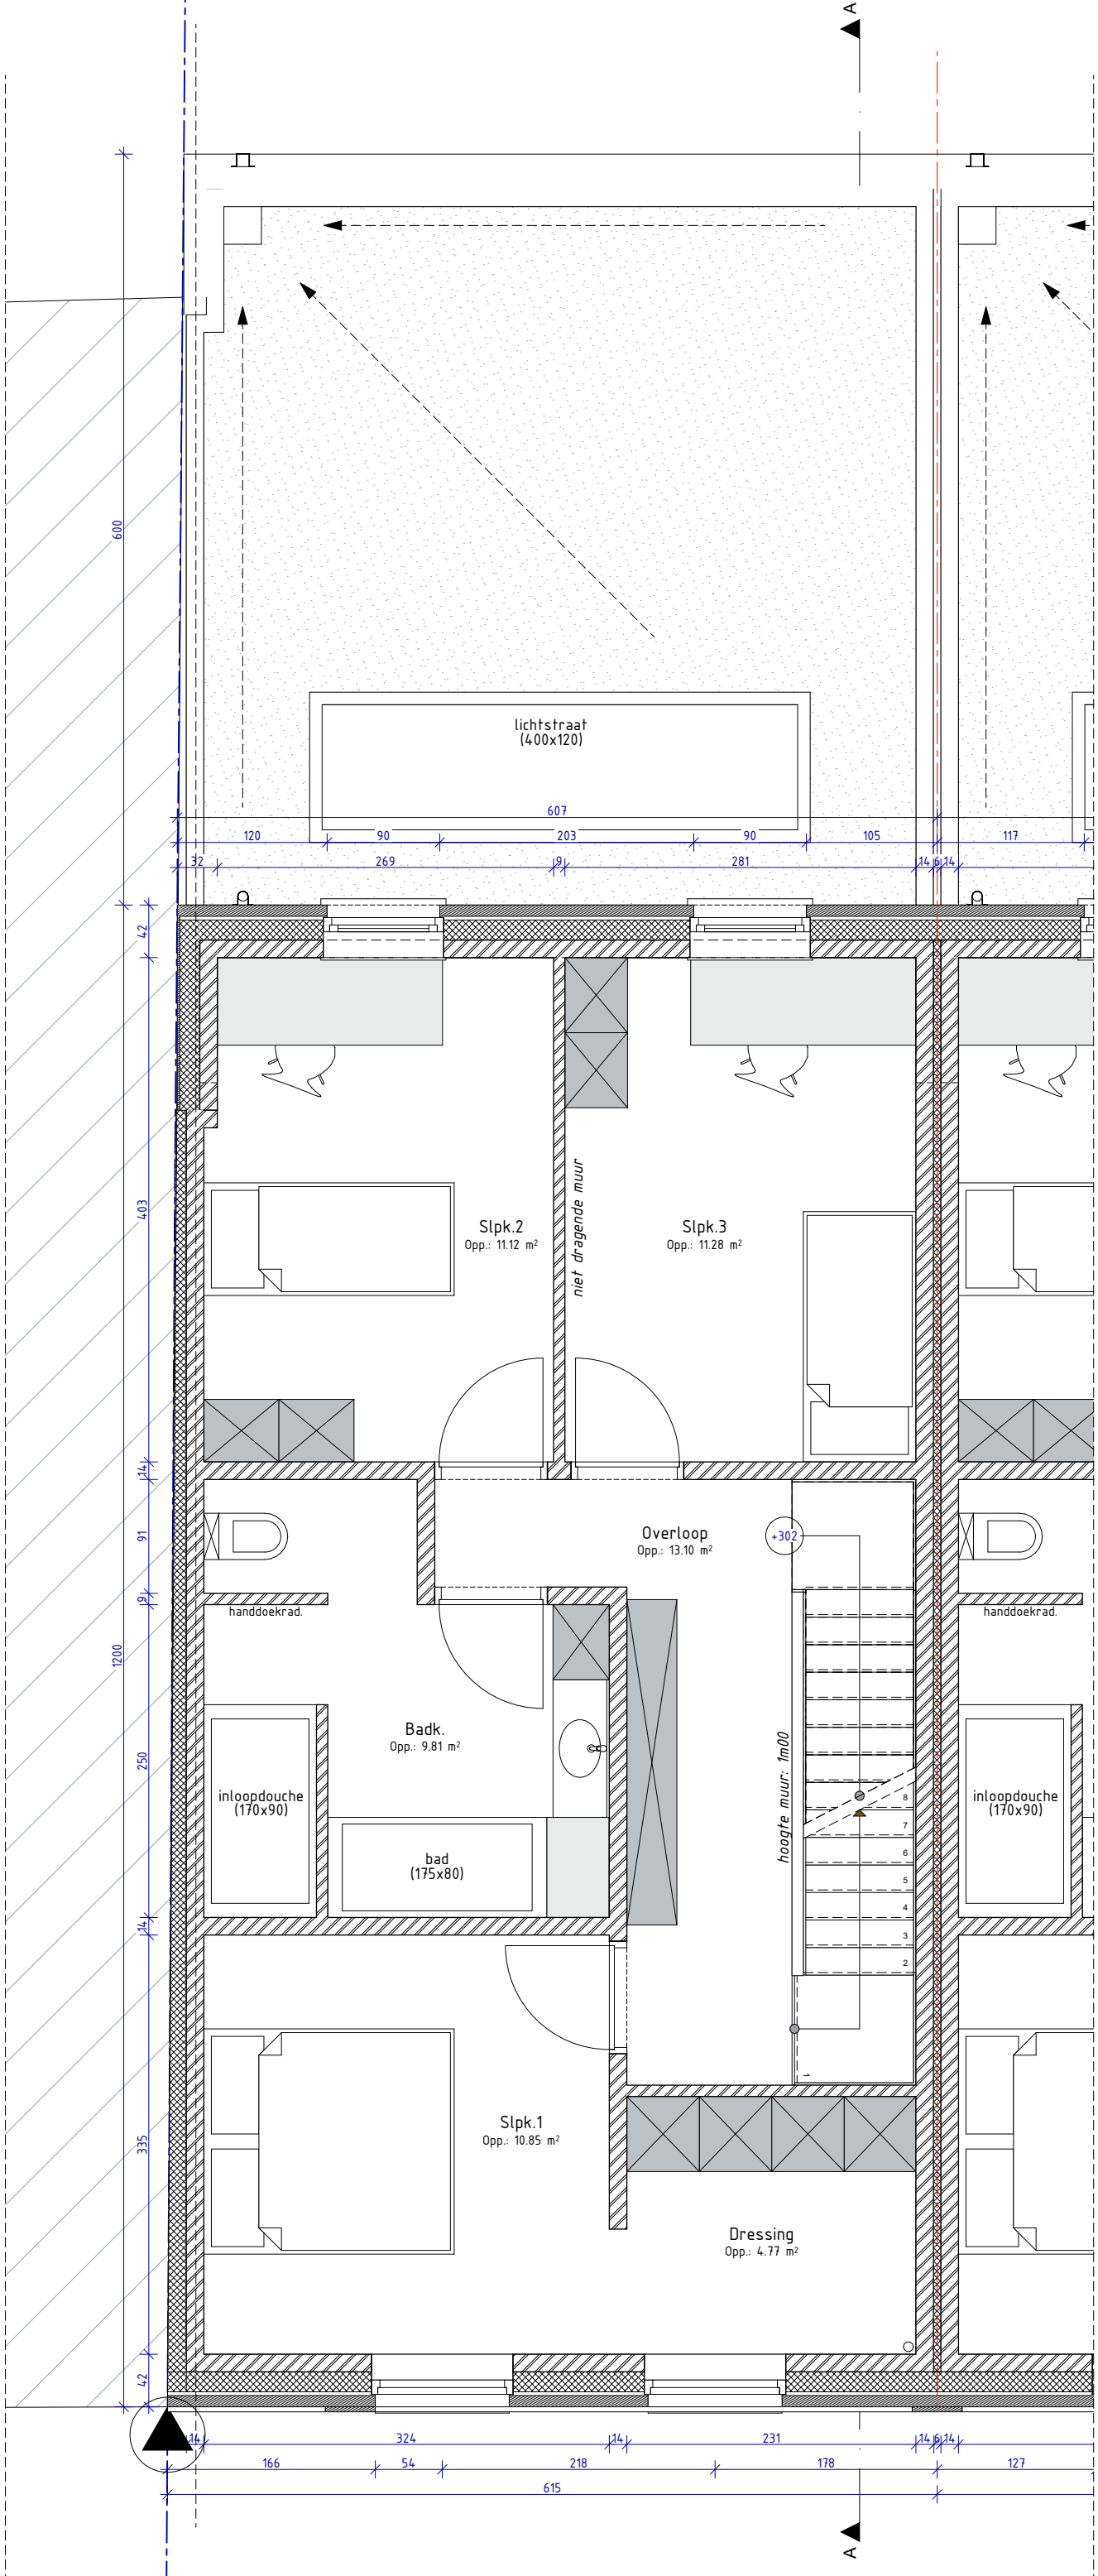


Alle afmetingen dienen voor de uitvoering van de werken ter plaatse door de aannemer te worden gecontroleerd.

OMGEVINGSAANVRAAG		OPDRACHTGEVER: Dhr. & mevr. Audenaert - De Guchtenaere		ARCHITECTENBUREAU CAMPENS bv	
Slopen bestaande bebouwing en Nieuwbouw 3 ééengezinswoningen		13/02/2025		Pastorijstraat 17	
NW 1		2417 AUD		9070 Desselbergen	
02 Nieuwe toestand		A3 (P)		+32 (0)9 222 31 87	
P 1e verdieping (pg. 7/12_A3)		schaal 1:50		BE 0826387.045	
				RPR Gent	