


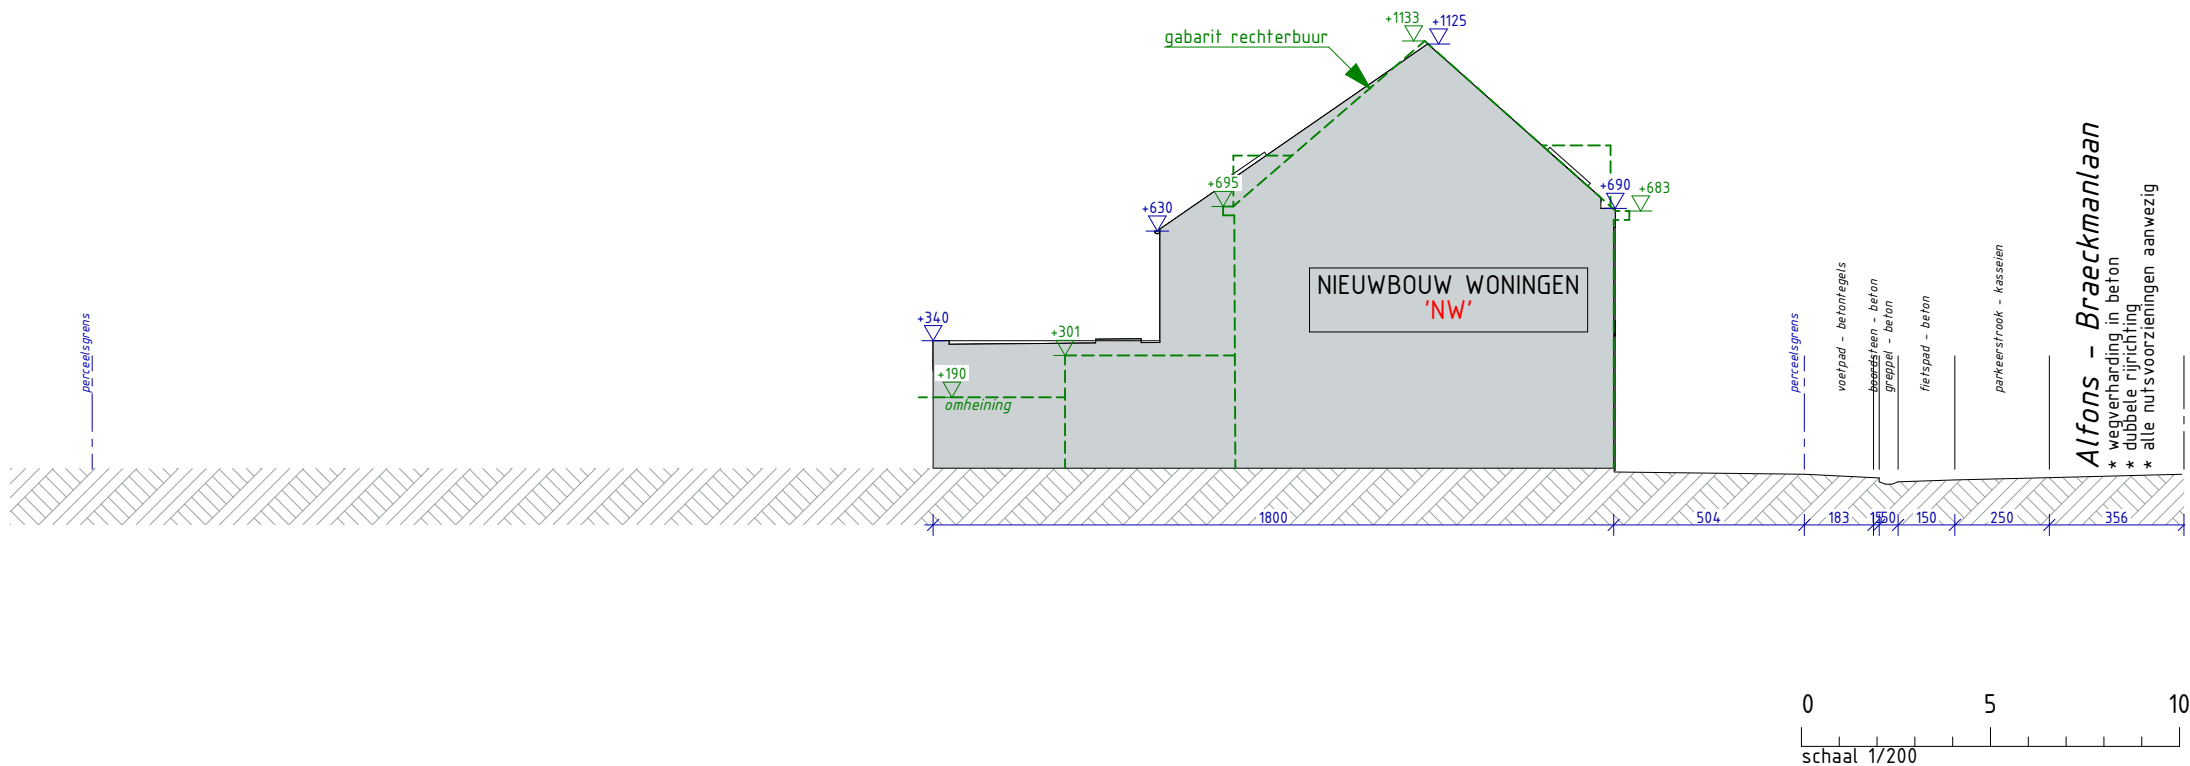

Alle afmetingen dienen voor de uitvoering van de werken ter plaatse door de aannemer te worden gecontroleerd.

OMGEVINGSAANVRAAG Slopen bestaande bebouwing en Nieuwbouw 3 ééngezinswoningen		NW 1	2417 AUD	13/02/2025	OPDRACHTGEVER: Dhr. & mevr. Audenaert - De Guchteneare Bouwplaats: Alf. Braeckmanlaan 222/222A/224 - 9040 Gent Kadaster: 19 afd., sectie C, nr(s).354B7 - 354C7	ARCHITECTENBUREAU CAMPENS bv Pastorijstraat 17 info@campens.be 9070 Destelbergen www.campens.be +32 (0)9 222 31 87 BE 0826.387.045 +32 (0)499 31 18 59 RPR Gent	 ARCHITECTENBUREAU CAMPENS
02 Nieuwe toestand T Terreinprofiel rechts (pg. 4/12)			A4 (L)	schaal 1:200			