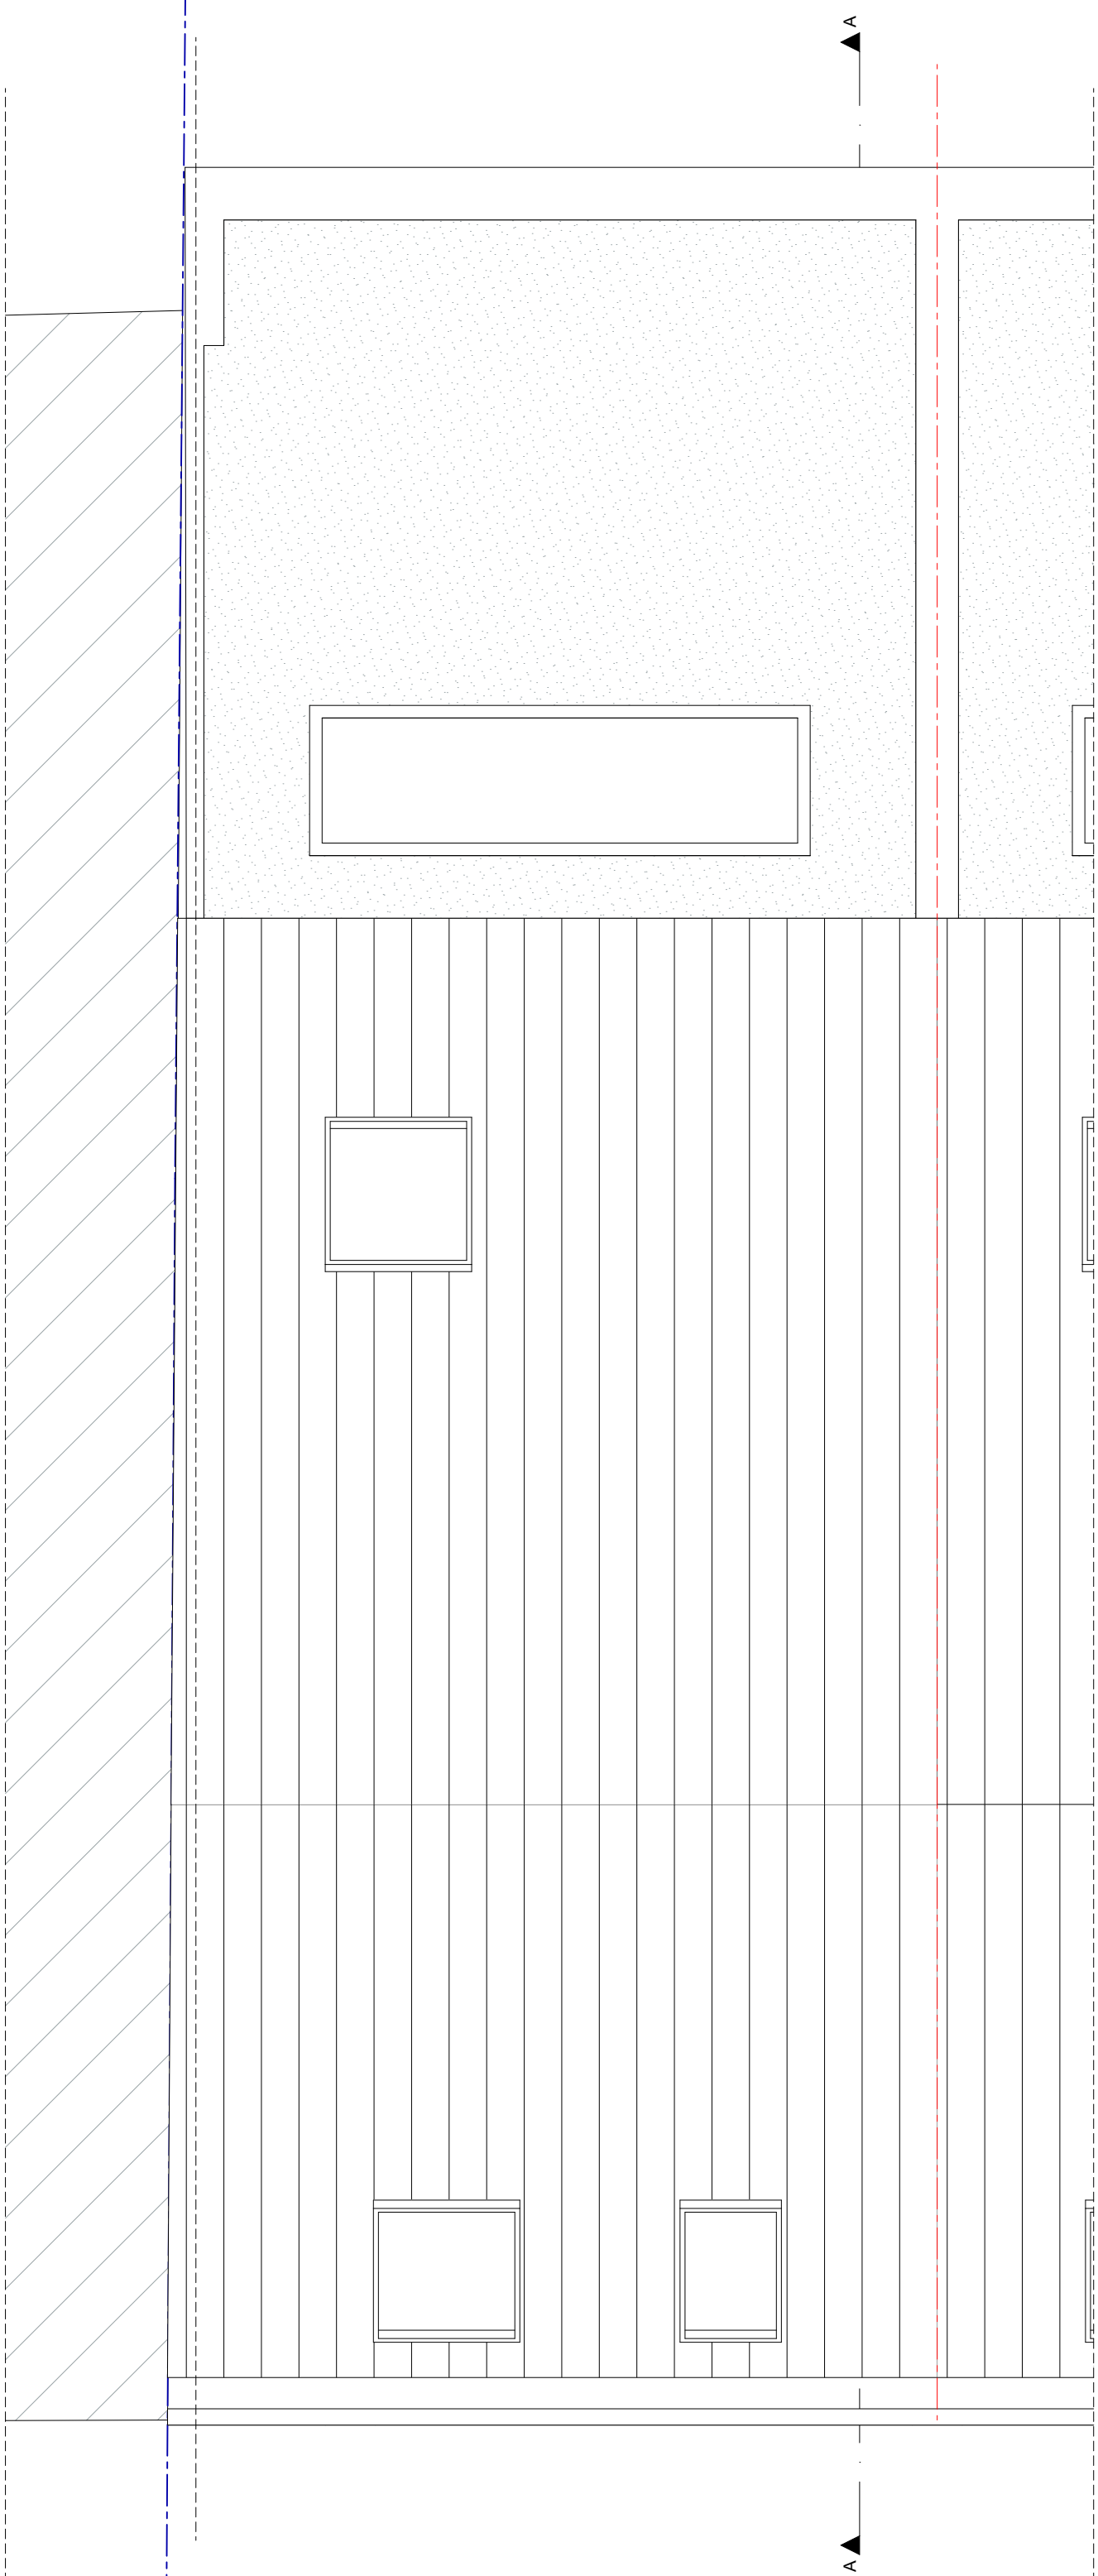


Alle afmetingen dienen voor de uitvoering van de werken ter plaatse door de aannemer te worden gecontroleerd.

|                           |  |                                                                          |  |                                                        |  |                              |  |
|---------------------------|--|--------------------------------------------------------------------------|--|--------------------------------------------------------|--|------------------------------|--|
| <b>OMGEVINGSAANVRAAG</b>  |  | Slopen bestaande bebouwing en Nieuwbouw 3 ééengezinswoningen <b>NW 1</b> |  | OPDRACHTGEVER: Dhr. & mevr. Audenaert - De Guchteneere |  | ARCHITECTENBUREAU CAMPENS bv |  |
| 02 Nieuwe toestand        |  | 2417 AUD                                                                 |  | Adres:                                                 |  | Pastorijstraat 17            |  |
| P Dakenplan (pg. 9/12_A3) |  | A3 (P)                                                                   |  | Bouwplaats:                                            |  | 9070 Destelbergen            |  |
|                           |  | 13/02/2025                                                               |  | Kadaster:                                              |  | +32 (0)9 222 31 87           |  |
|                           |  | schaal 1:50                                                              |  | Contactgeg.:                                           |  | +32 (0)499 31 18 59          |  |
|                           |  |                                                                          |  |                                                        |  | BE 0826387.045               |  |
|                           |  |                                                                          |  |                                                        |  | RPR Gent                     |  |
|                           |  |                                                                          |  |                                                        |  | info@campens.be              |  |
|                           |  |                                                                          |  |                                                        |  | www.campens.be               |  |
|                           |  |                                                                          |  |                                                        |  | ARCHITECTENBUREAU            |  |
|                           |  |                                                                          |  |                                                        |  |                              |  |
|                           |  |                                                                          |  |                                                        |  | CAMPENS                      |  |